

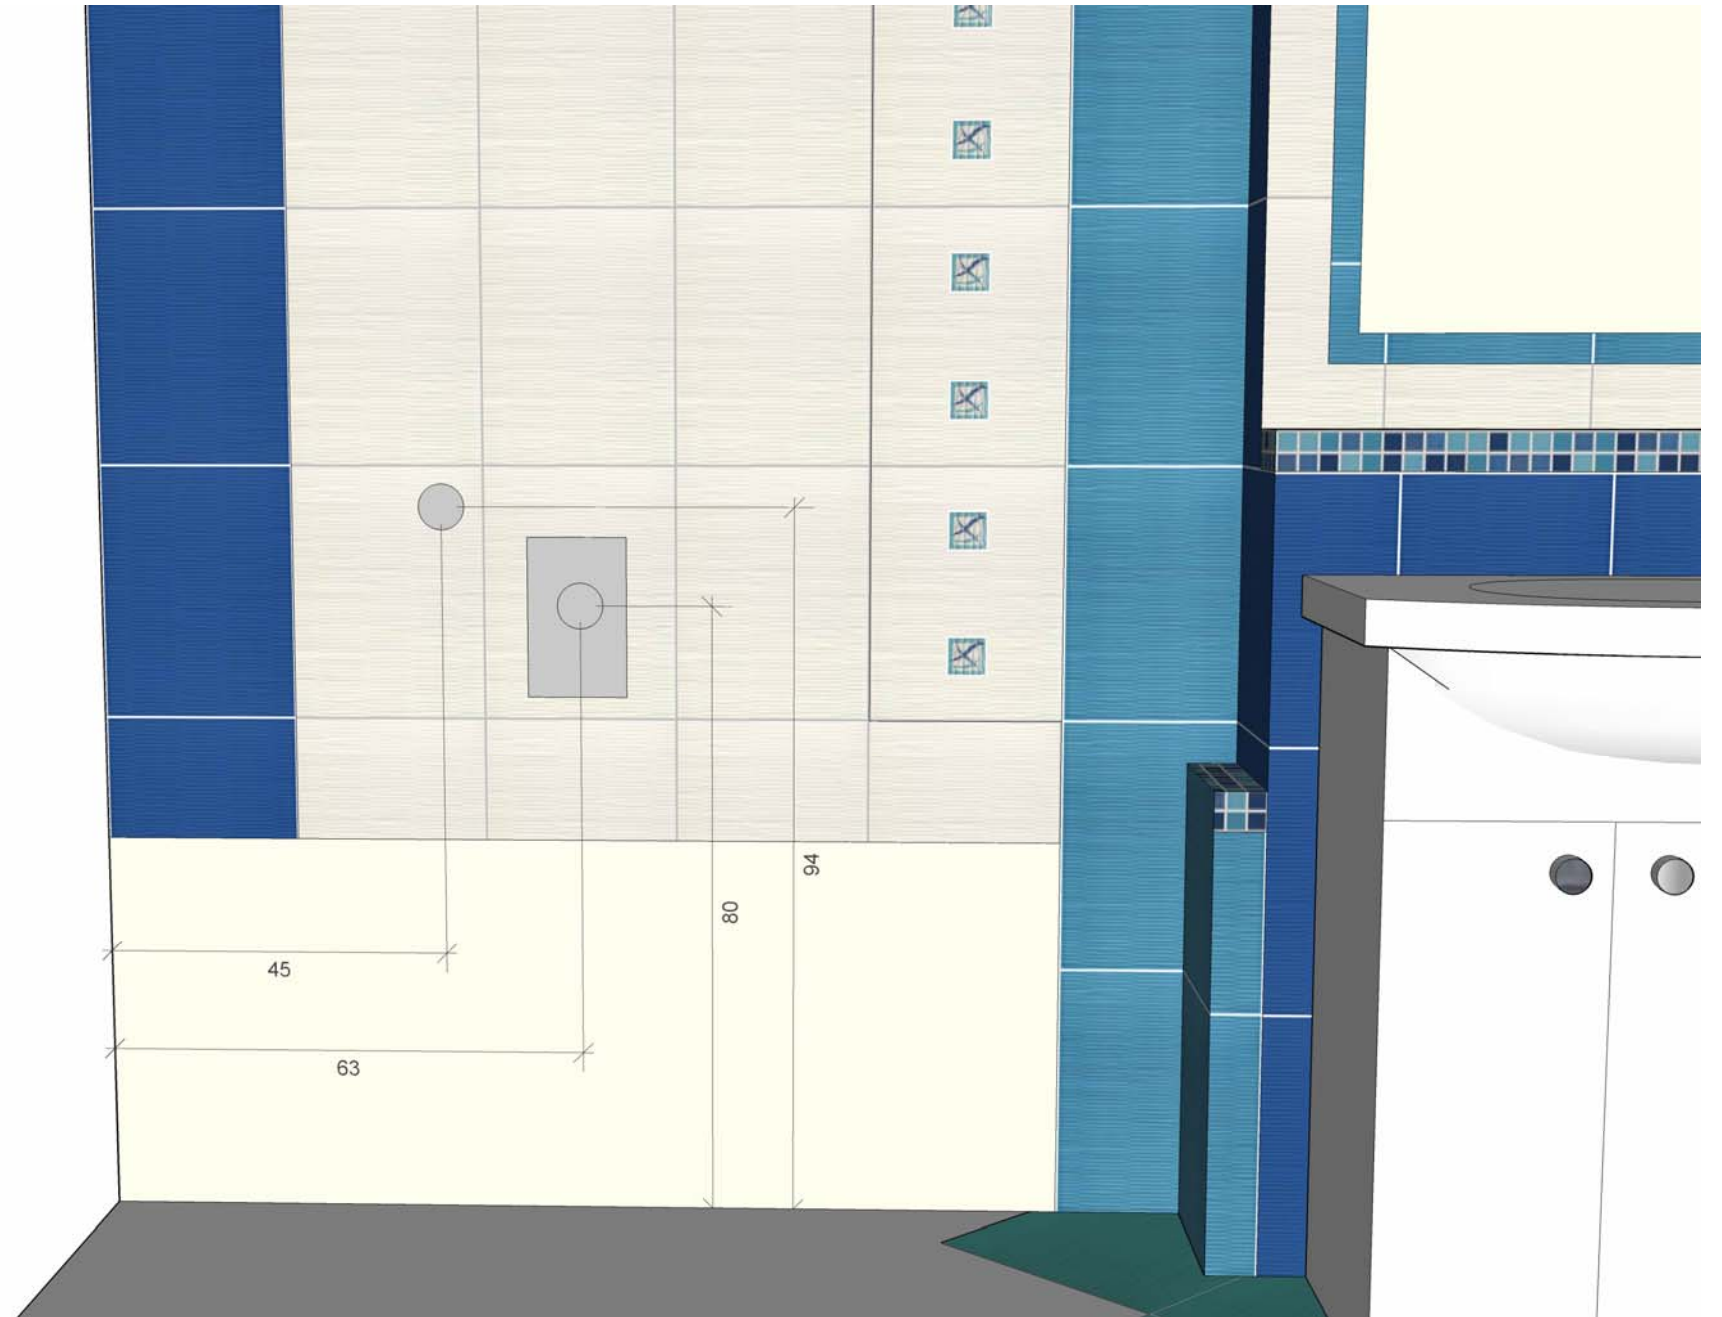


Dívčí Hradý, byt B2, Koupelna

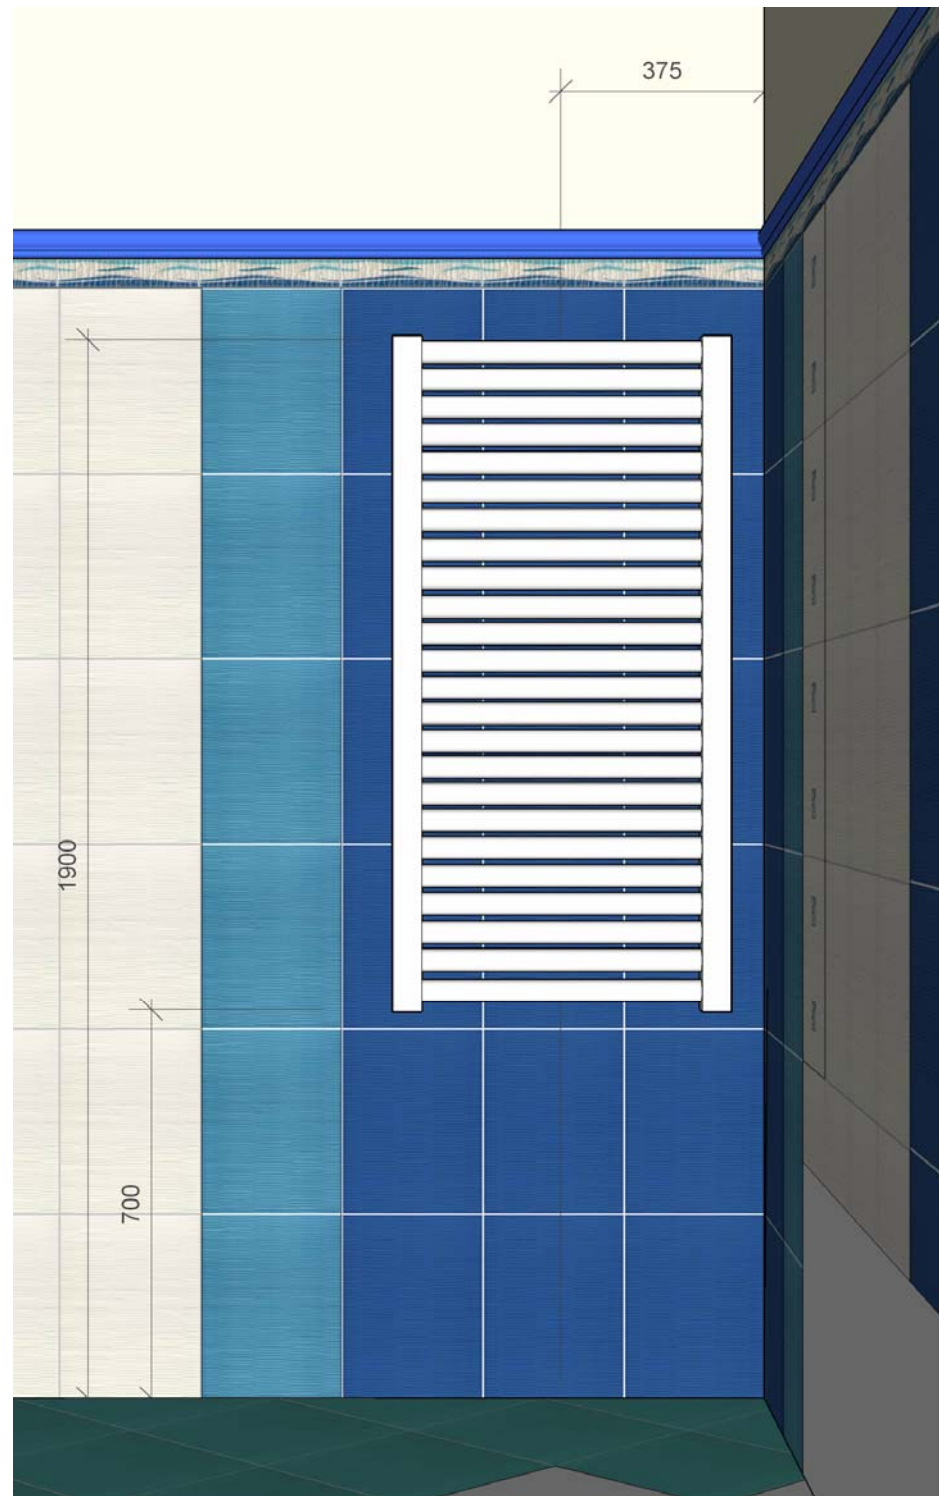


(Orientační rozměry v cm)


Dívčí Hradý, byt B2, Koupelna

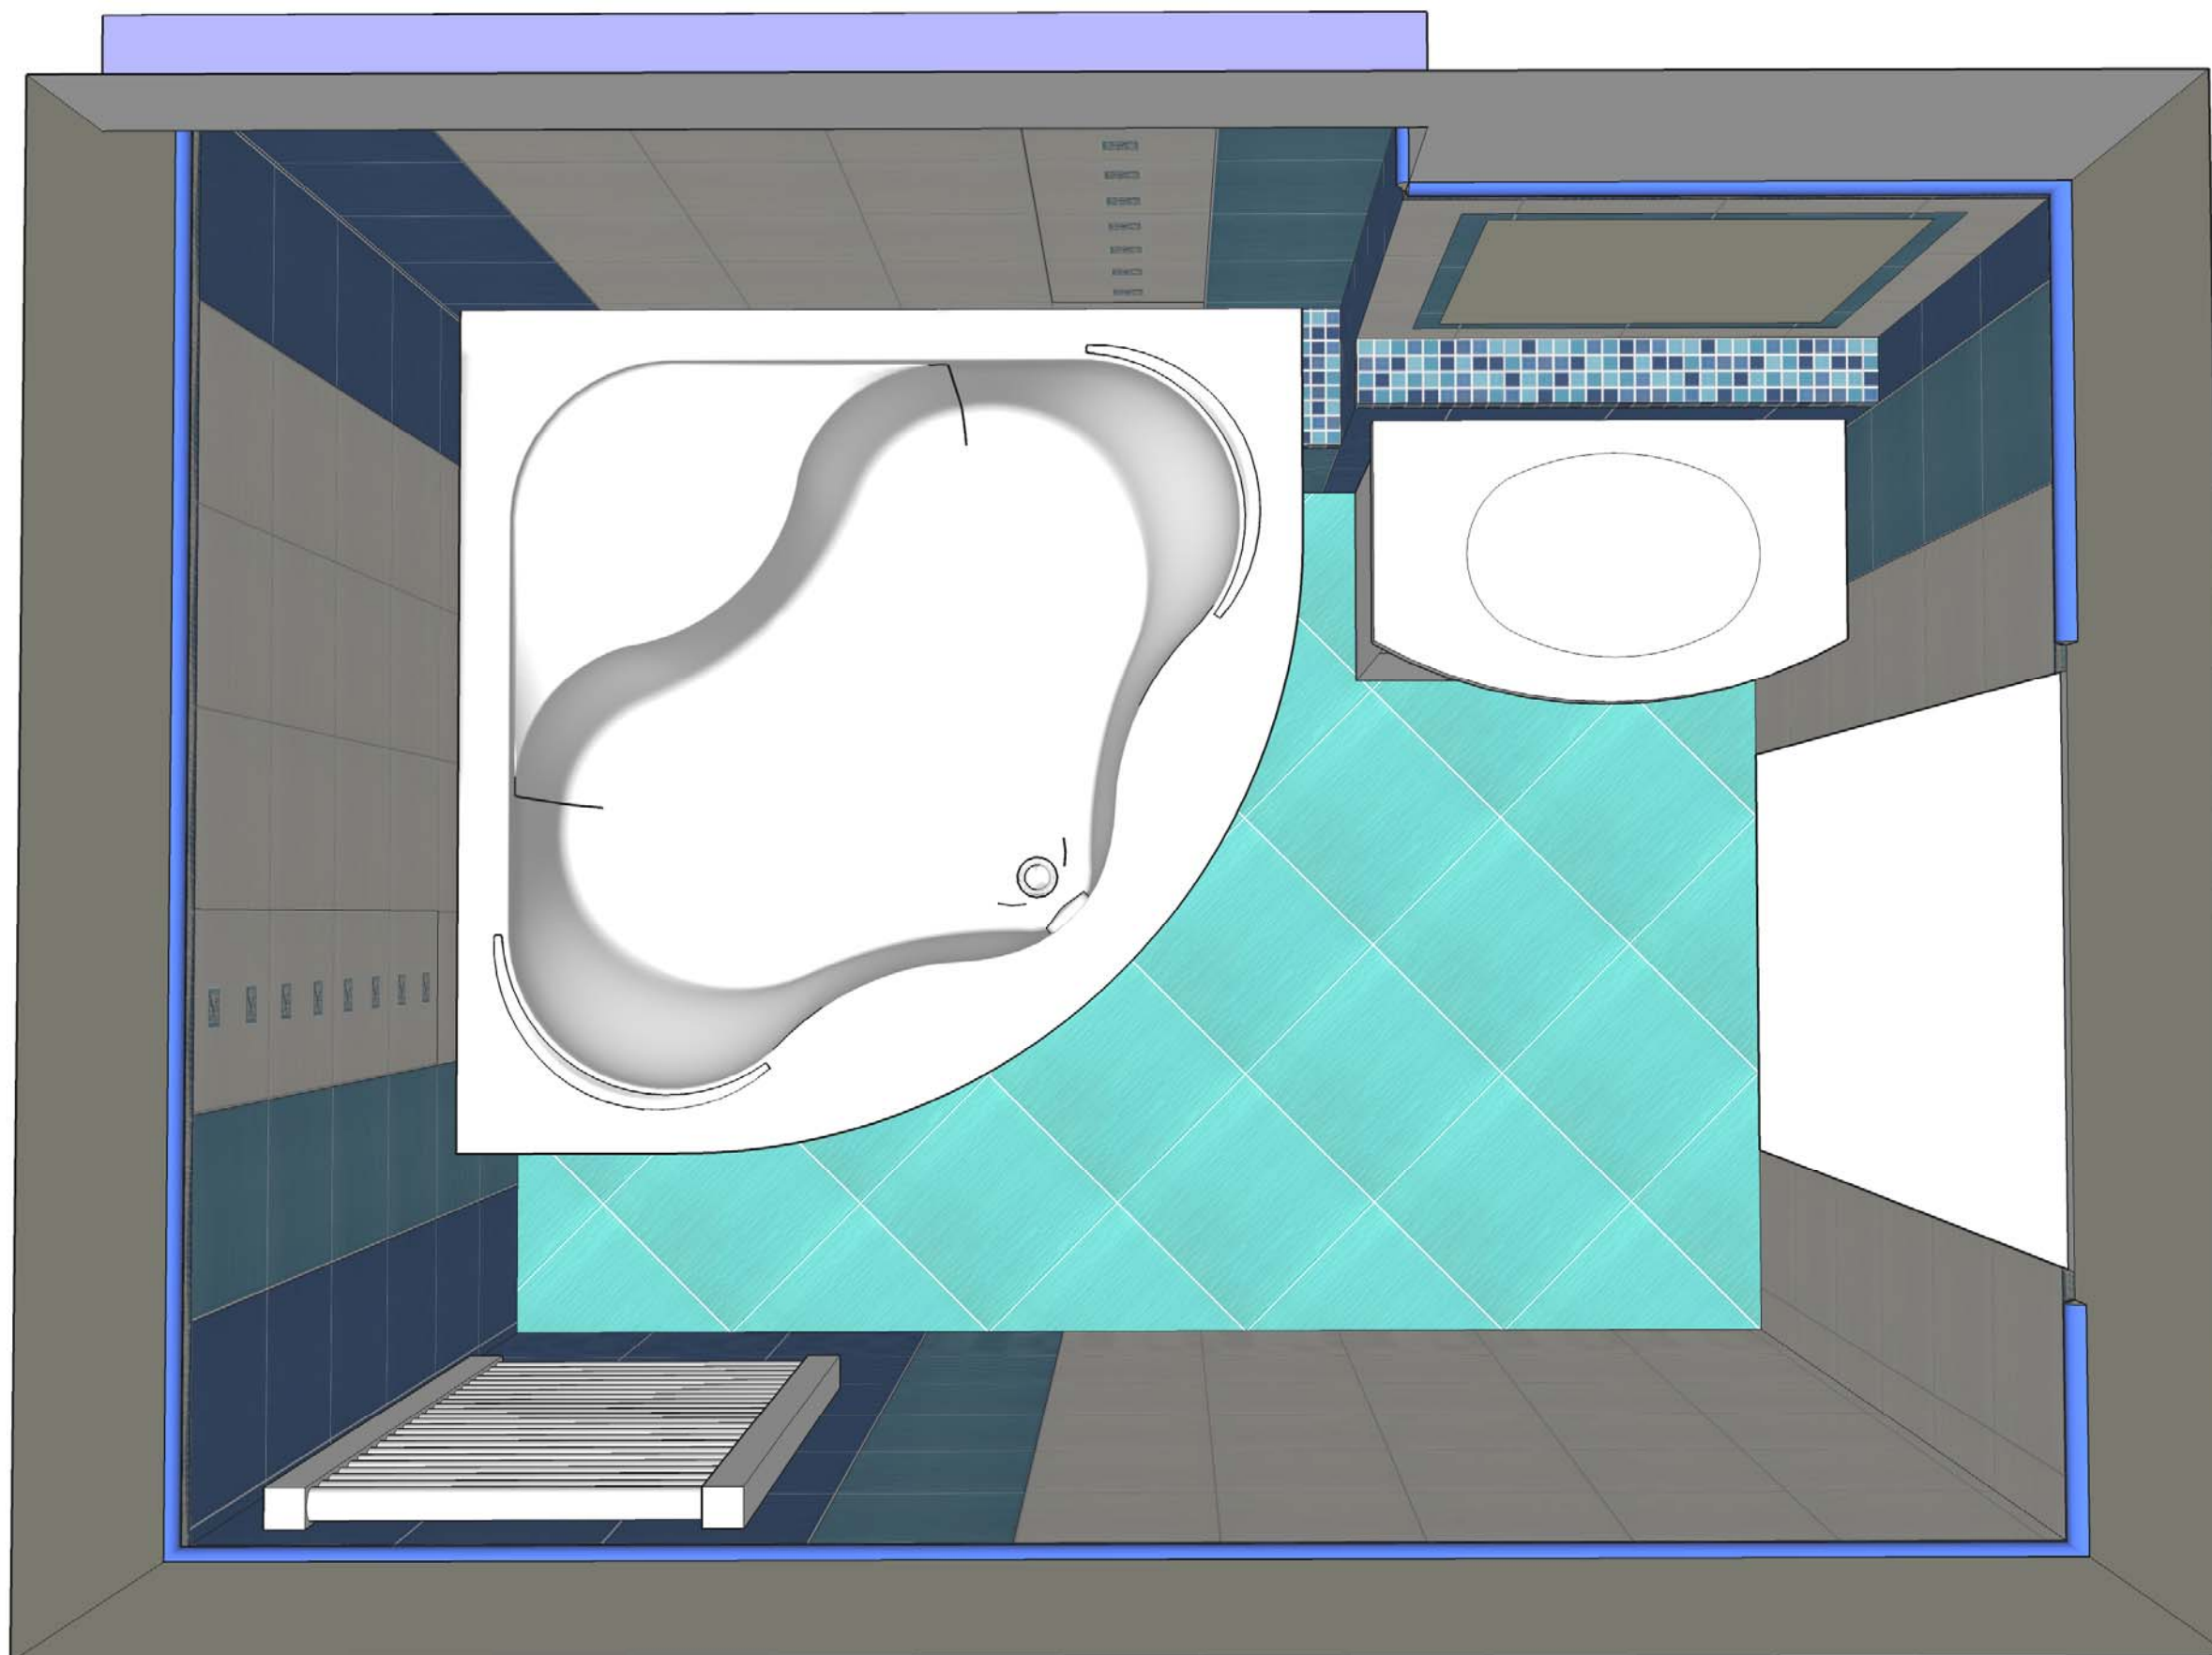


Dívčí Hrad, byt B2, Koupelna

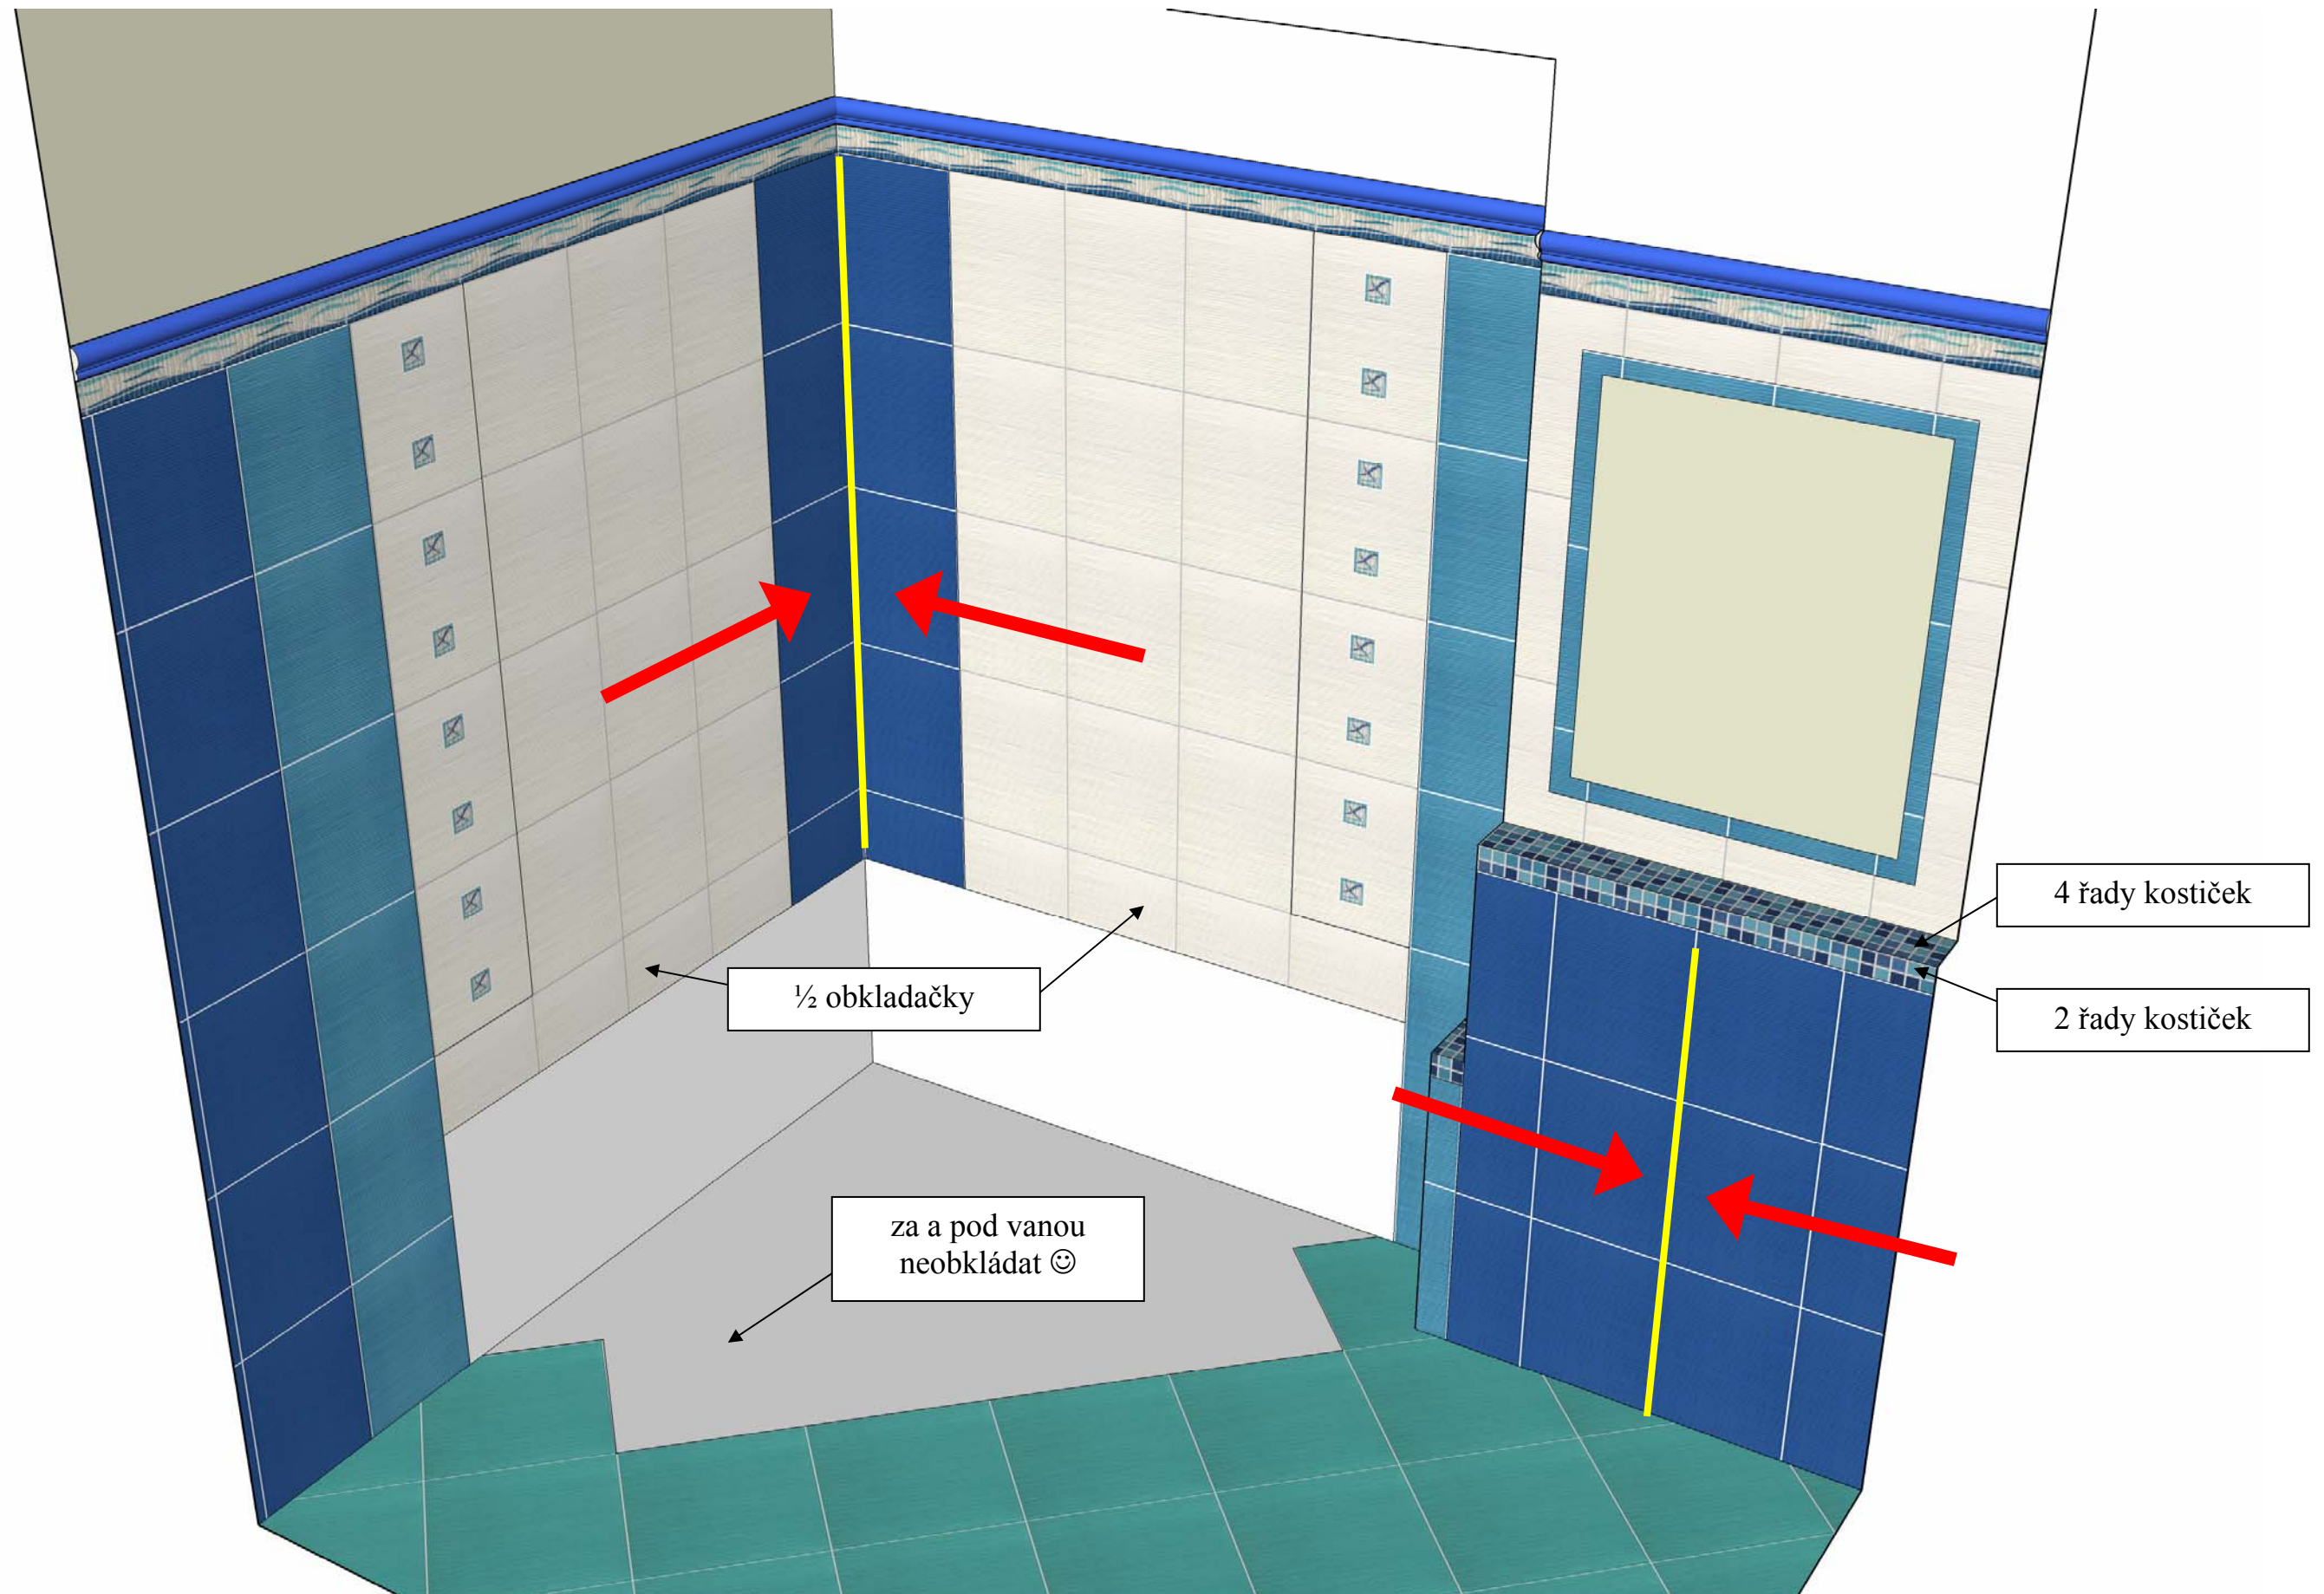


Dívčí Hradý, byt B2, Koupelna

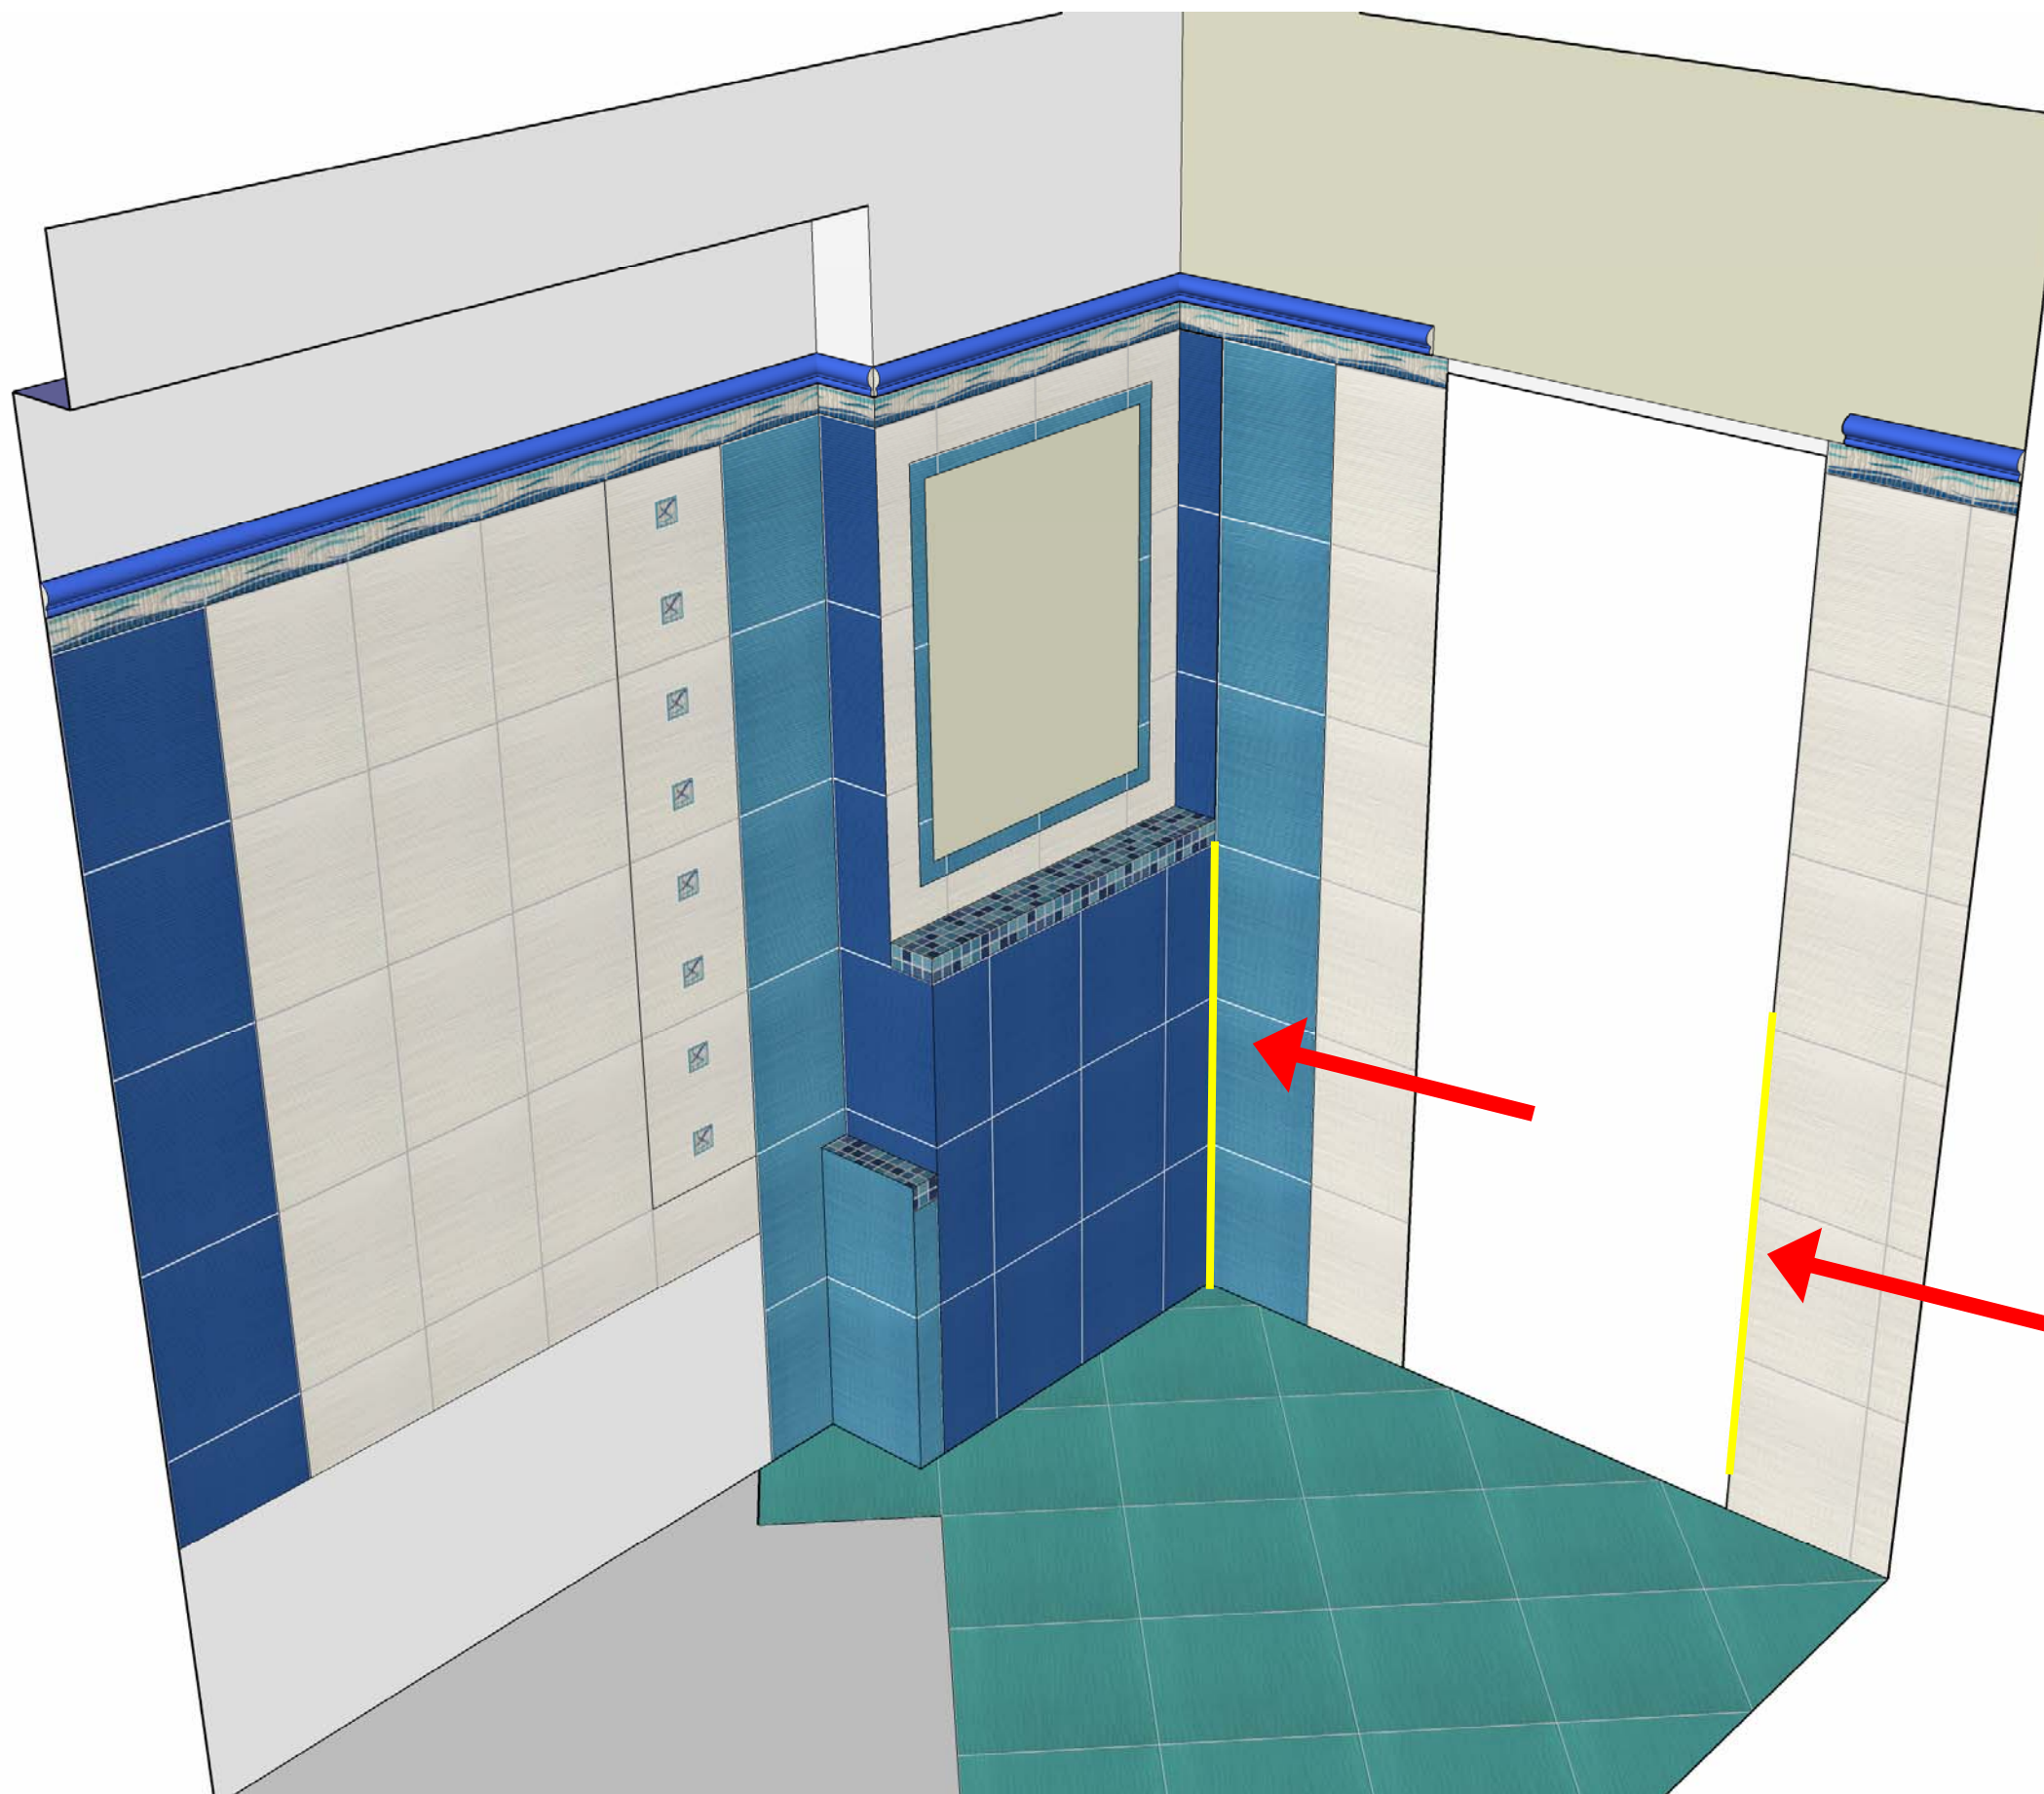




Dívčí Hradý, byt B2, Koupelna

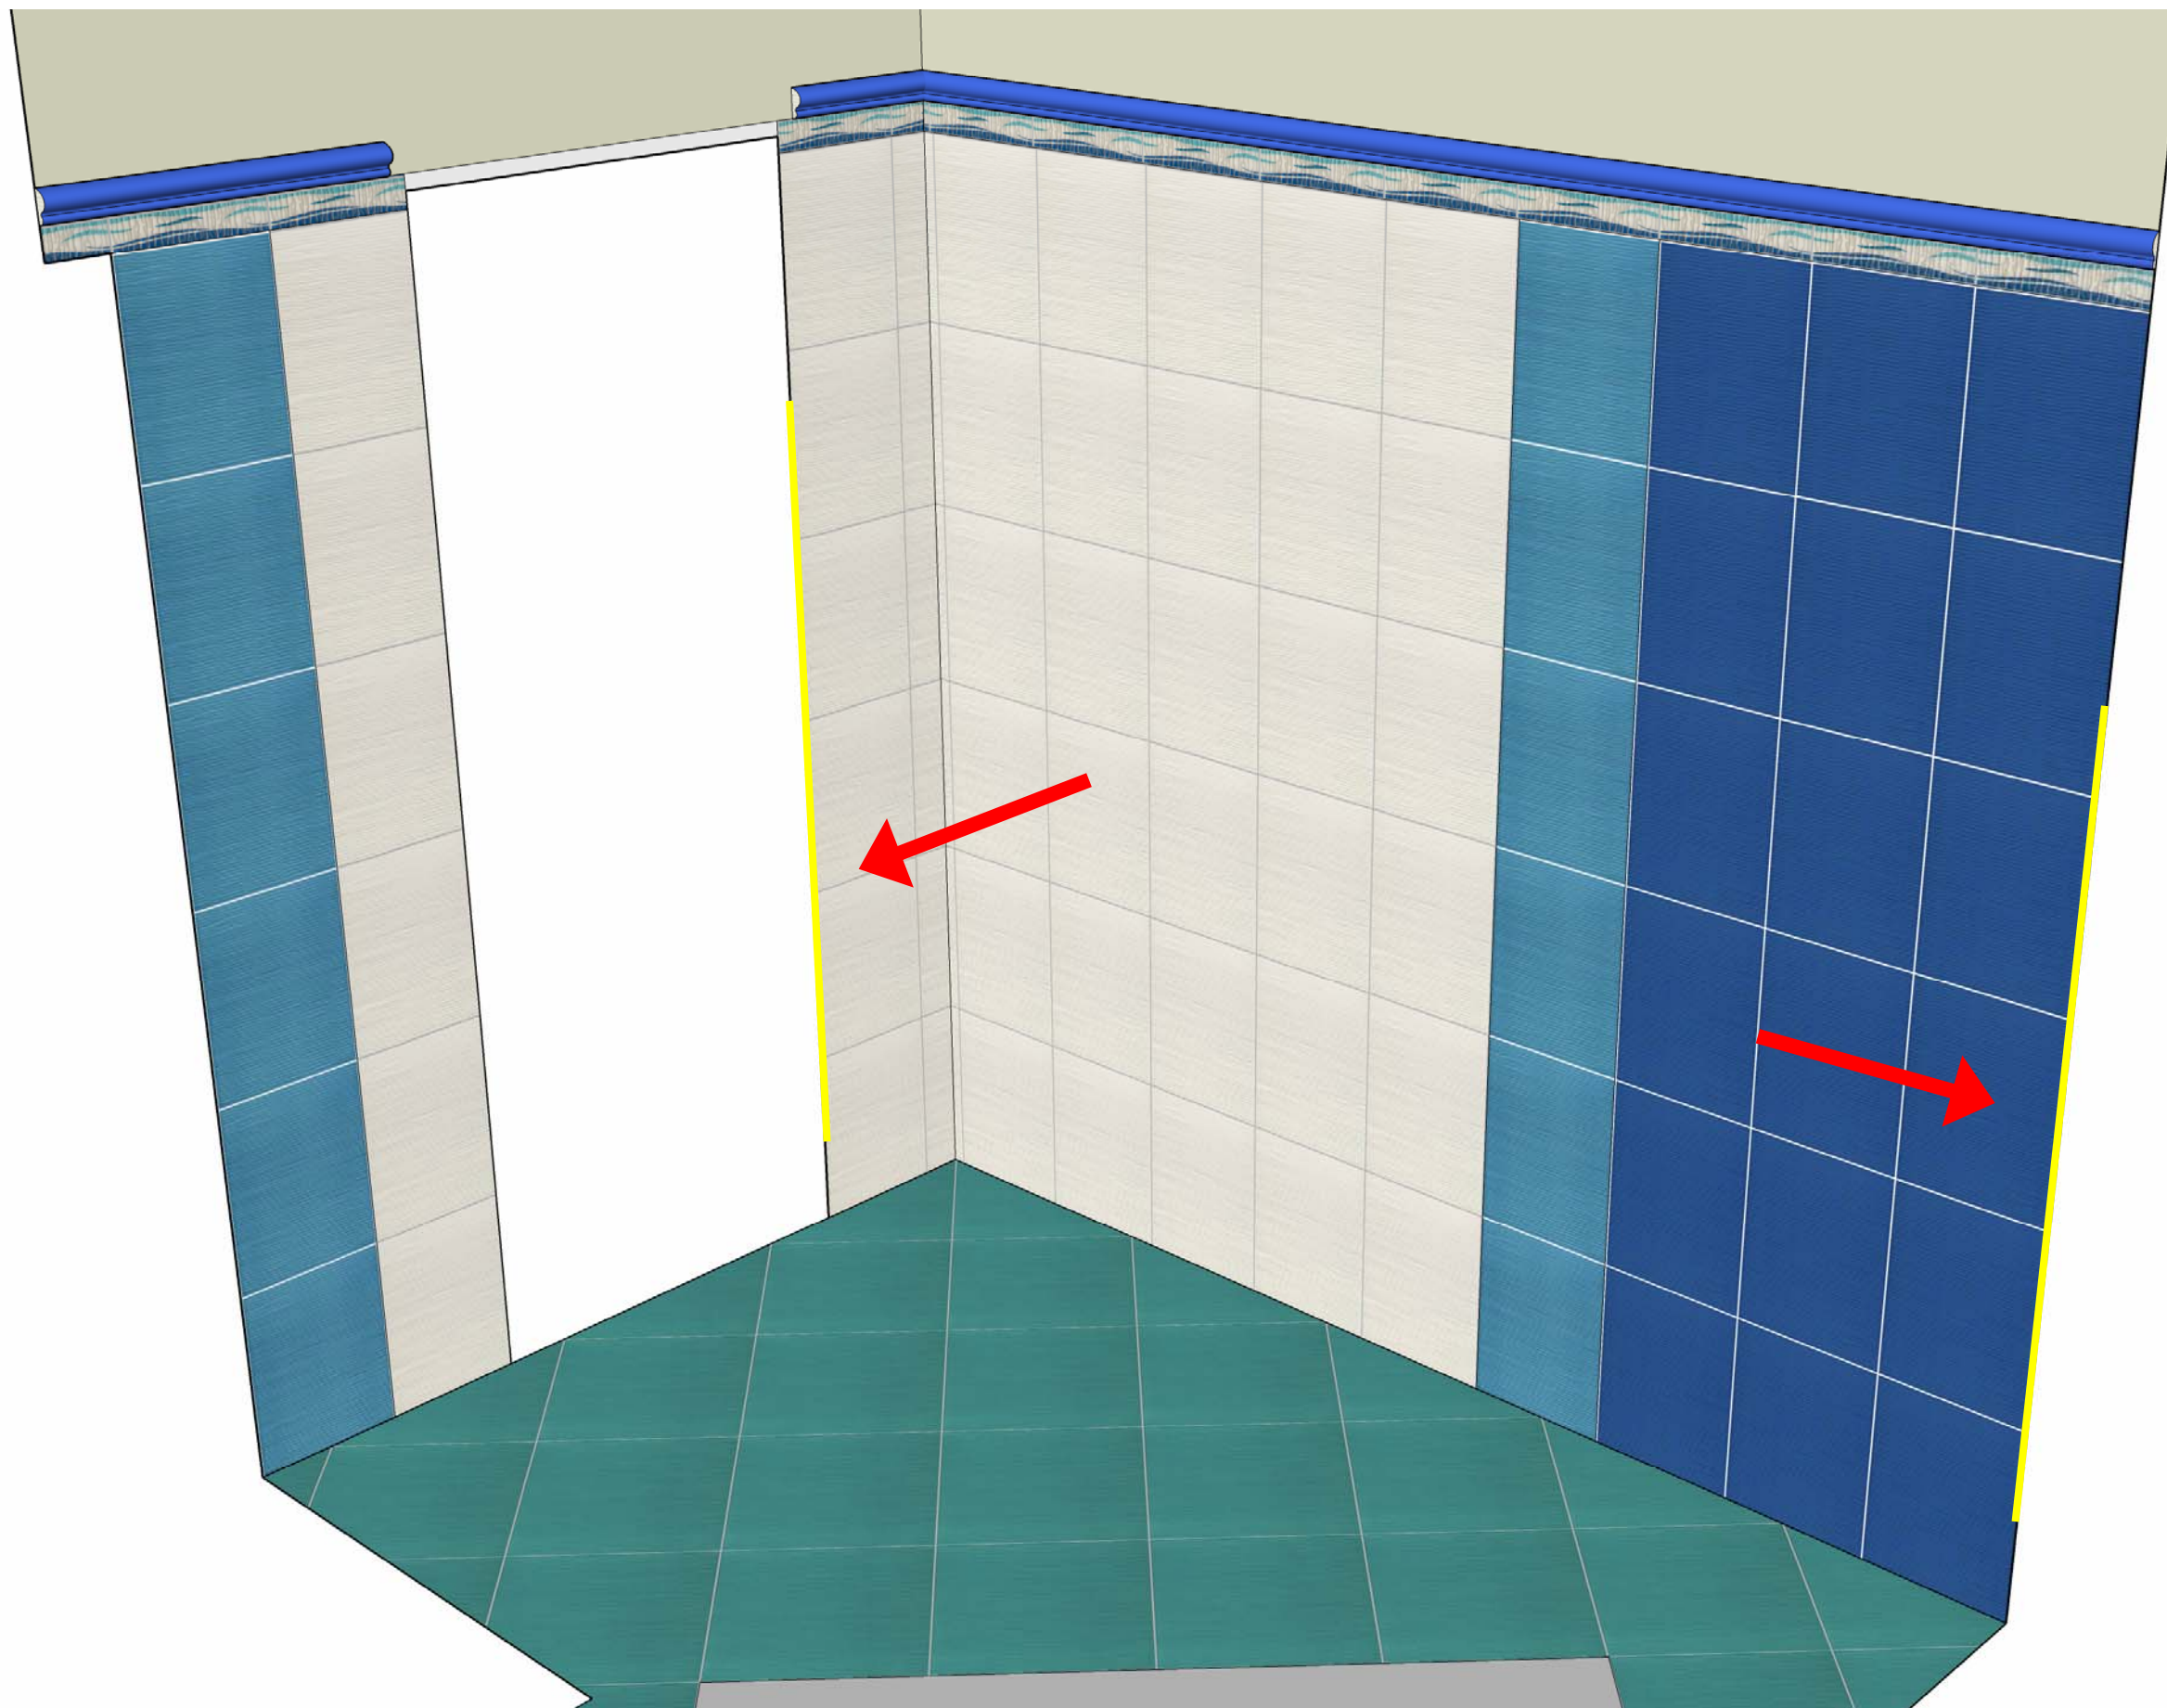


Dívčí Hrad, byt B2, Koupelna

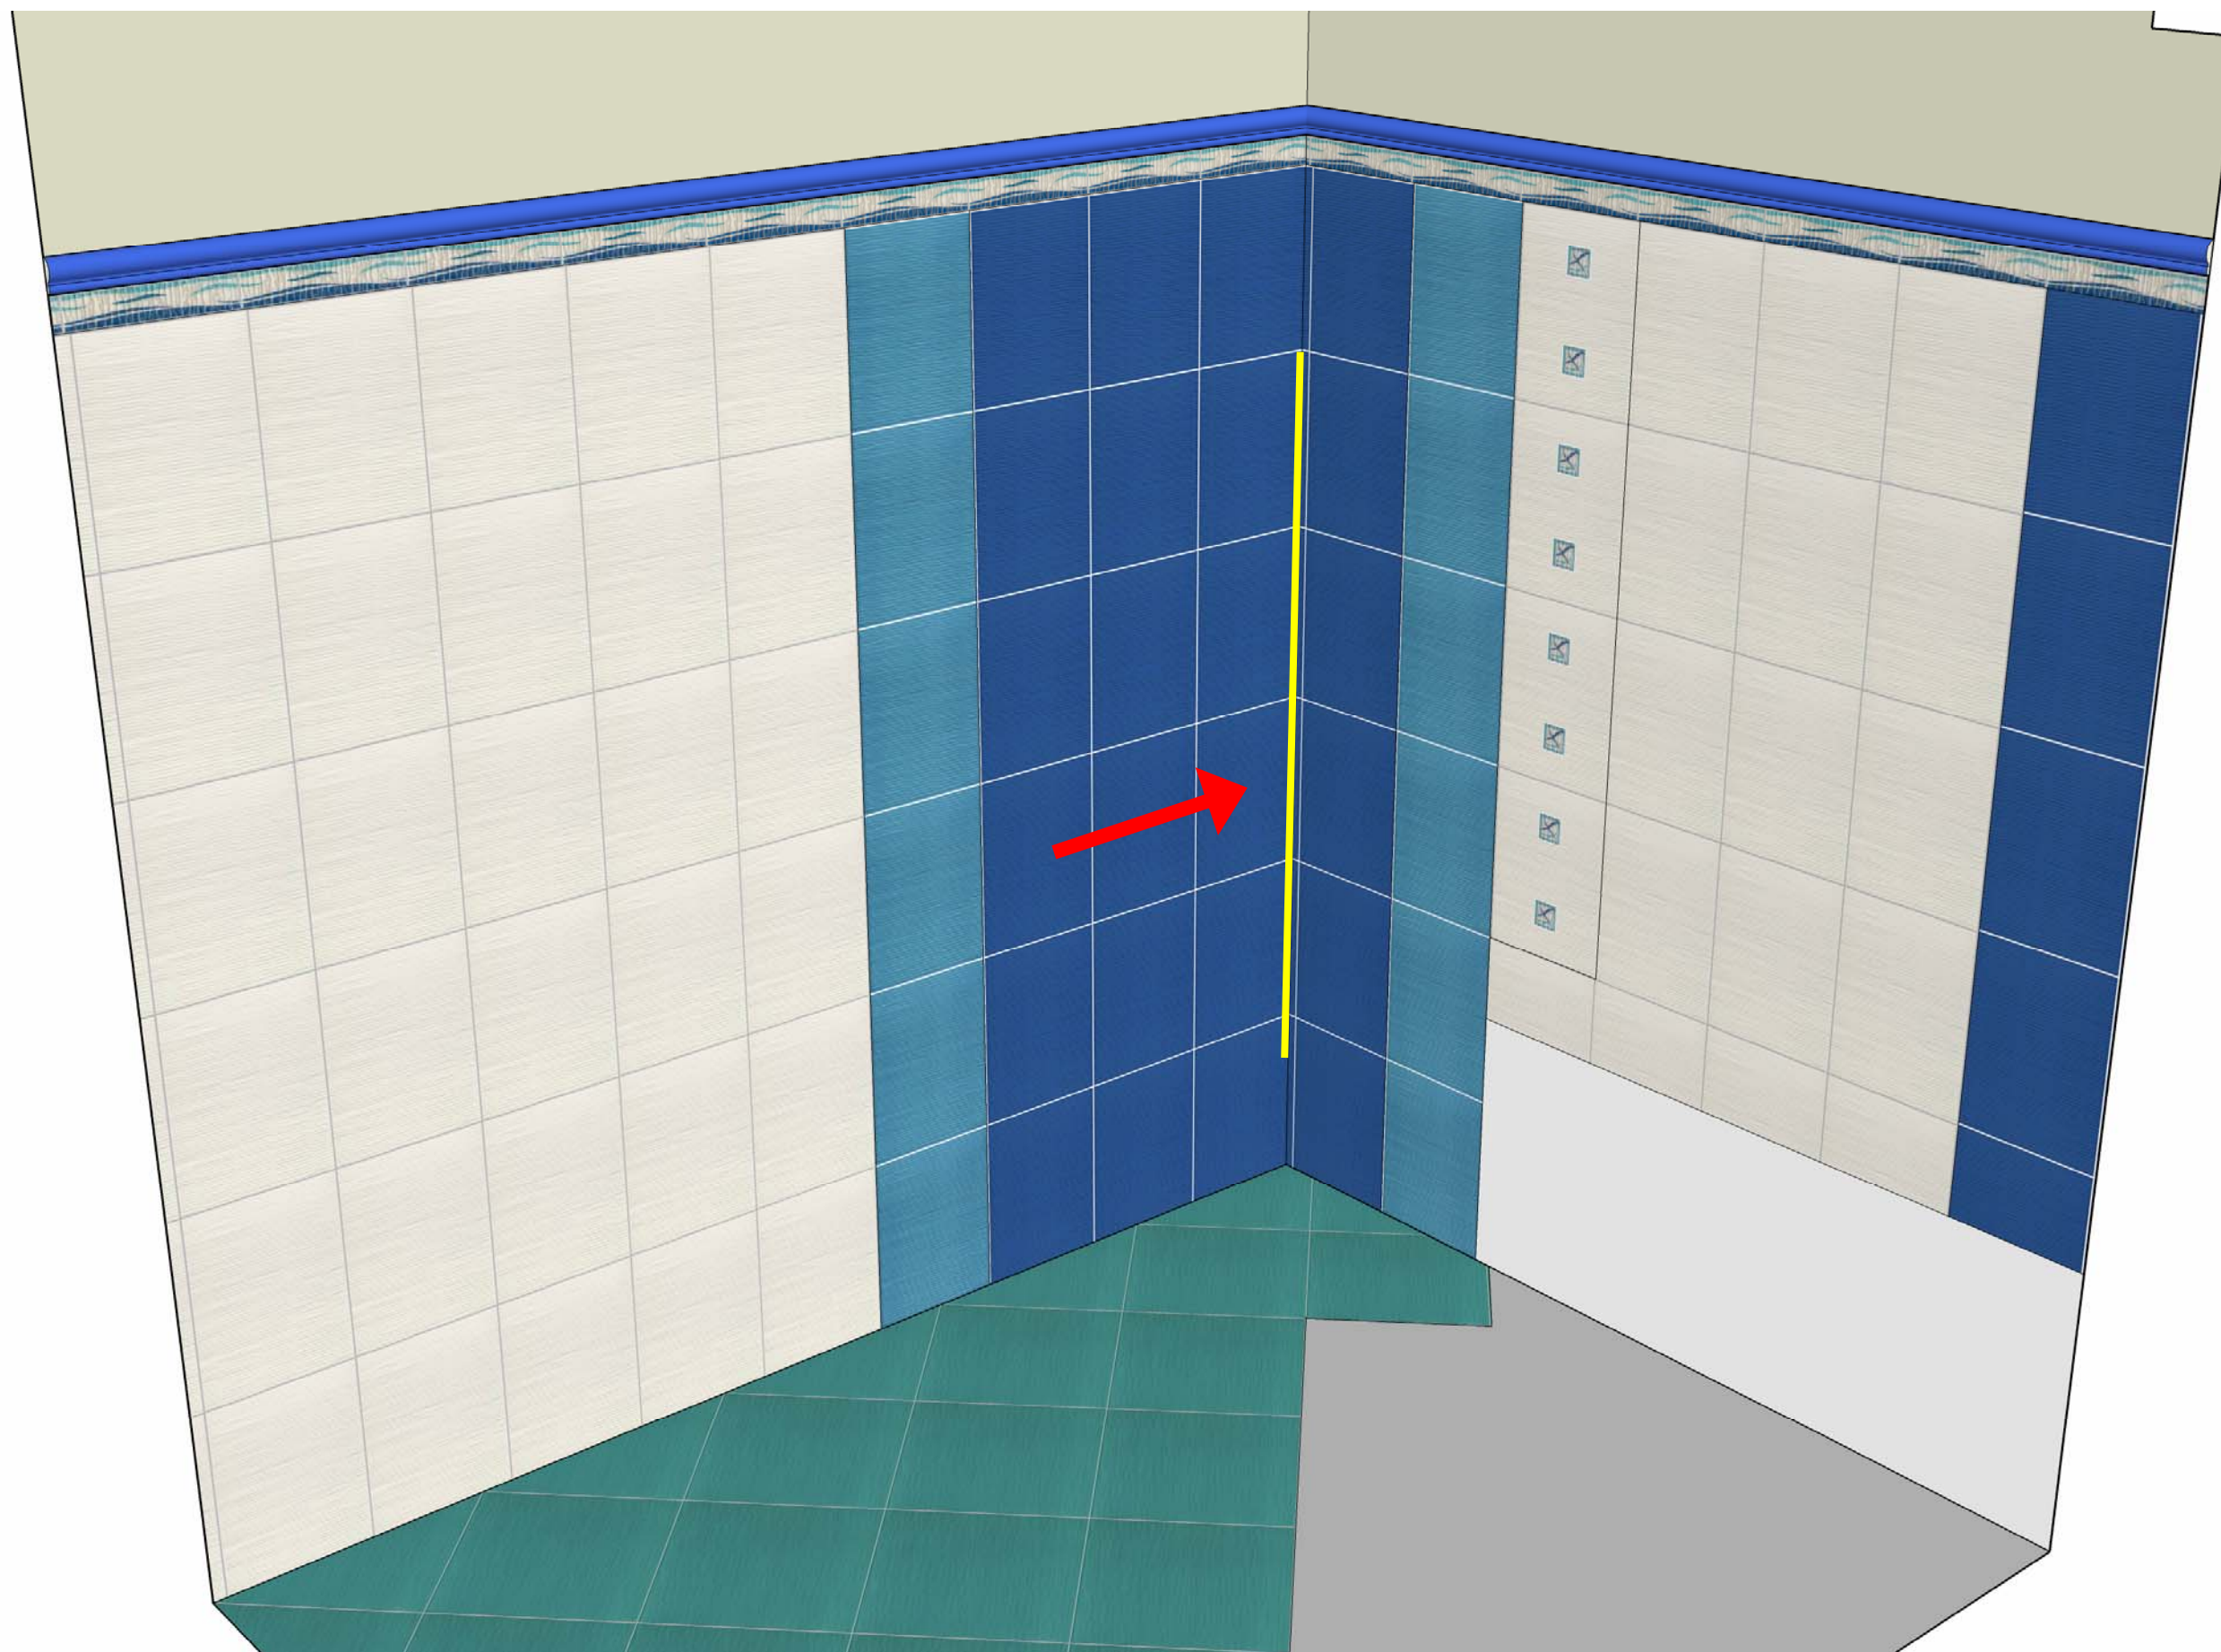


Dívčí Hrady, byt B2, Záchod

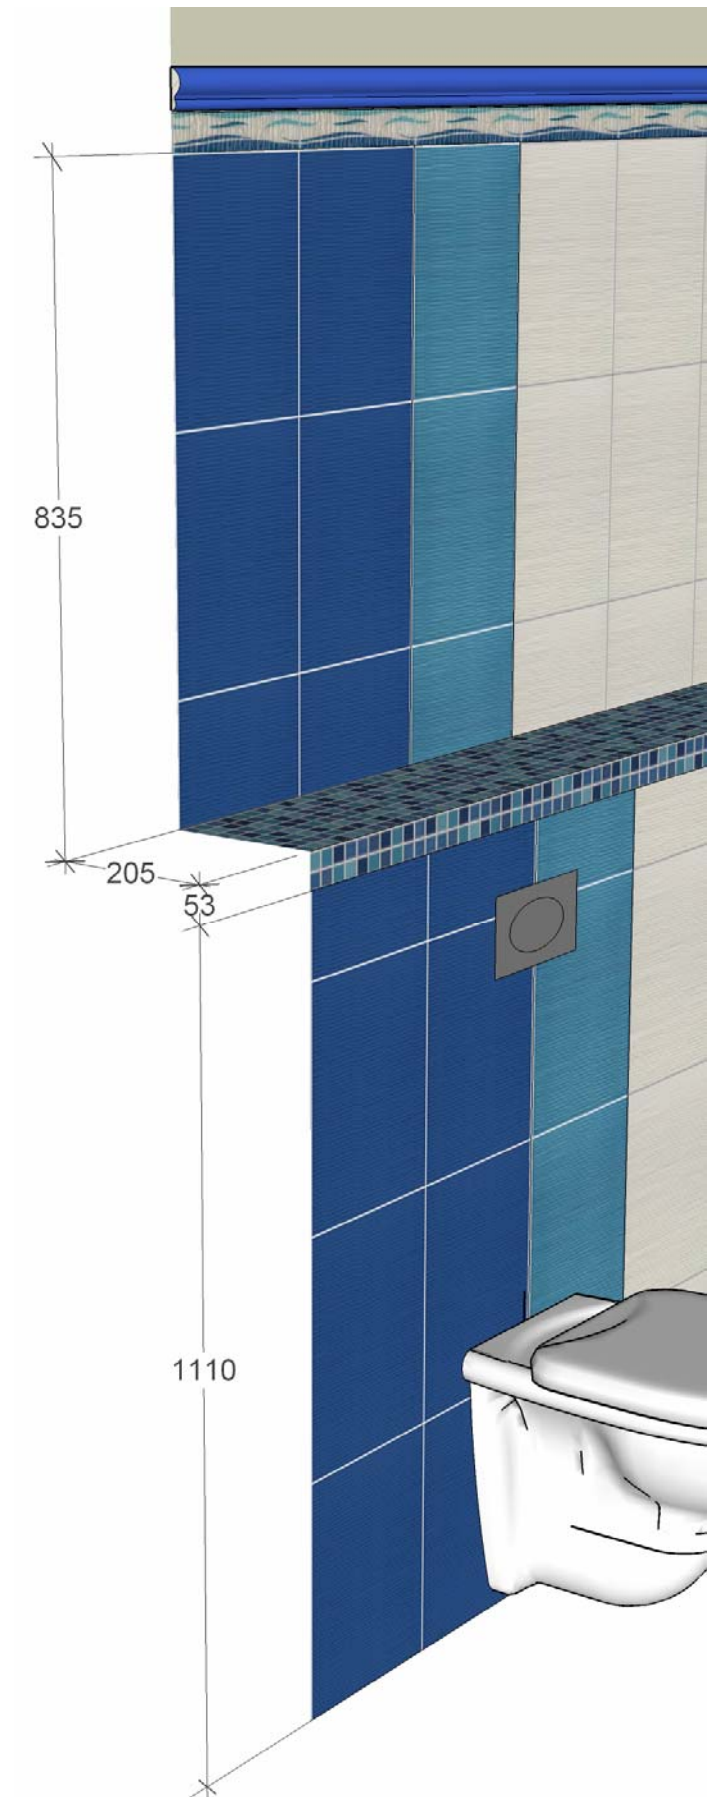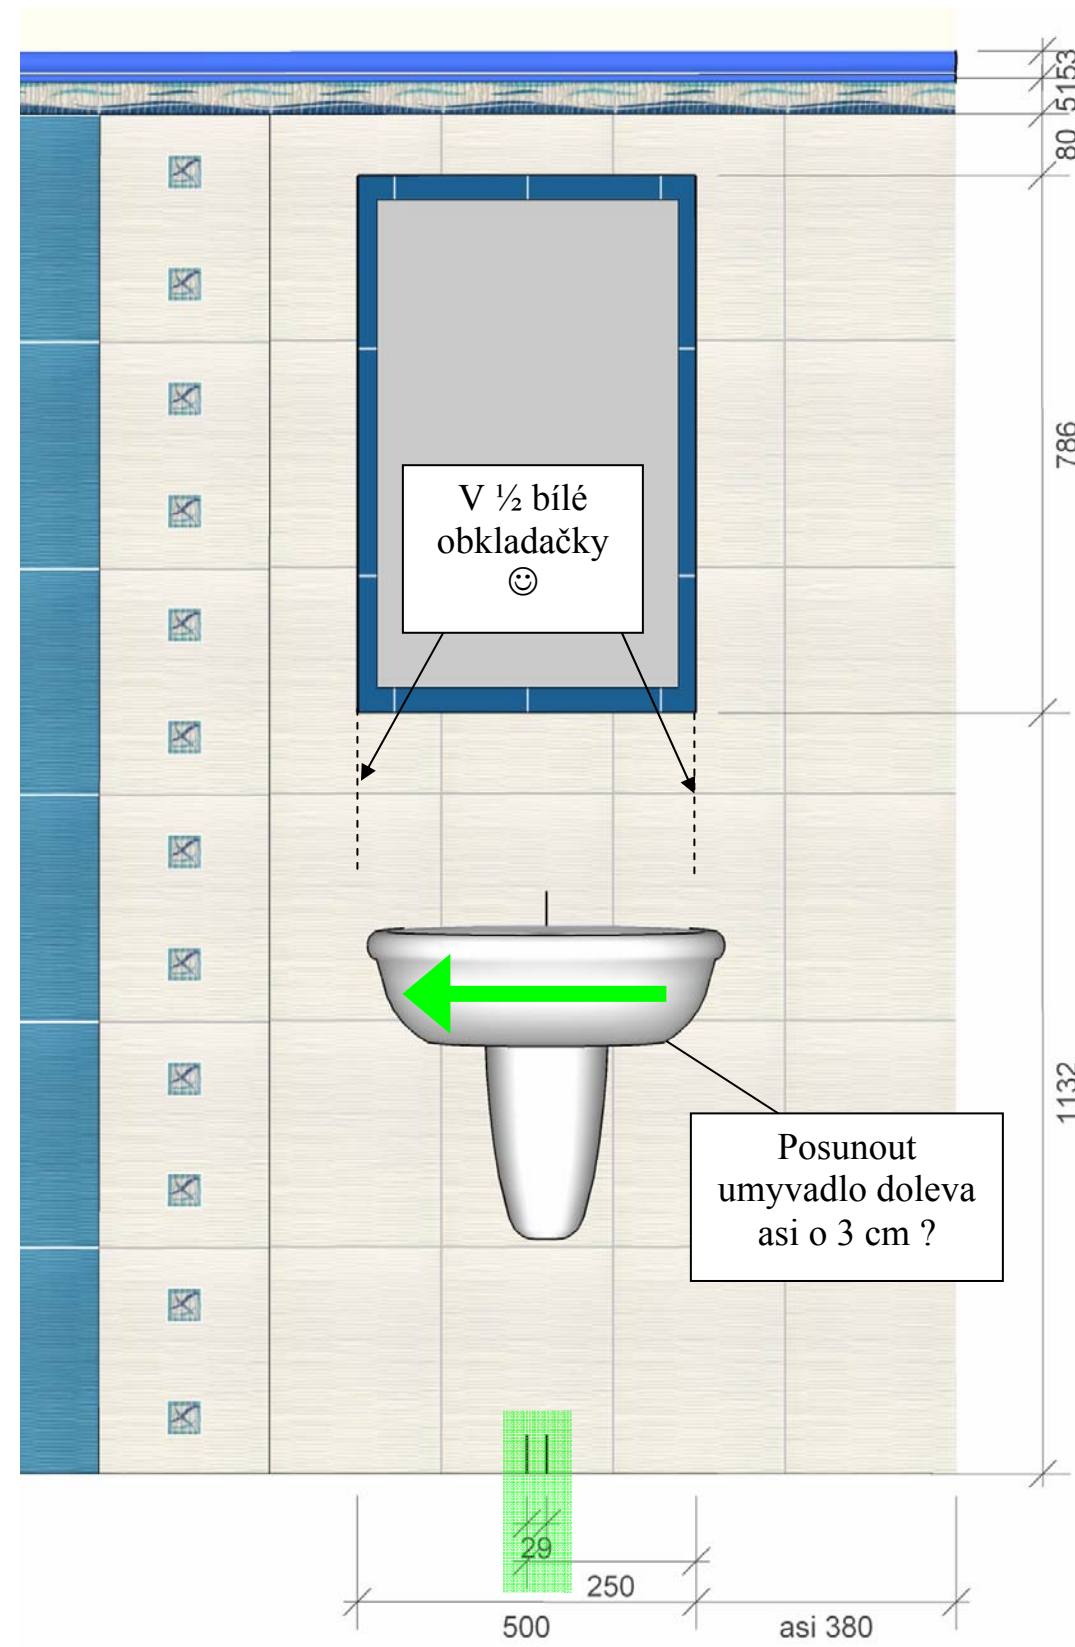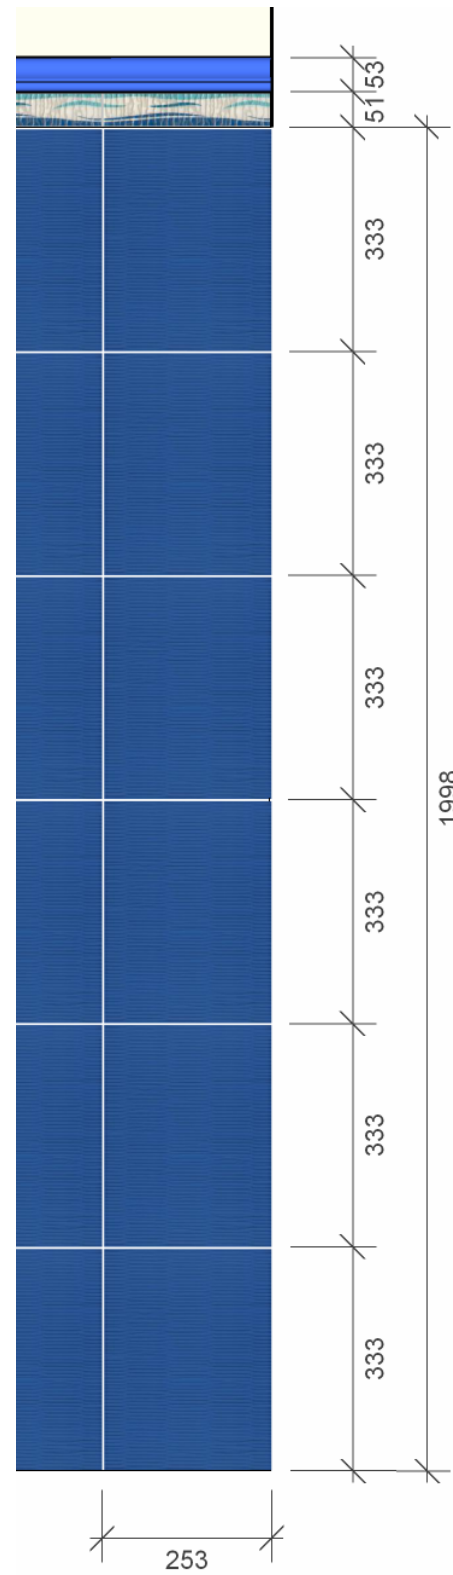


Dívčí Hrady, byt B2, Záchod

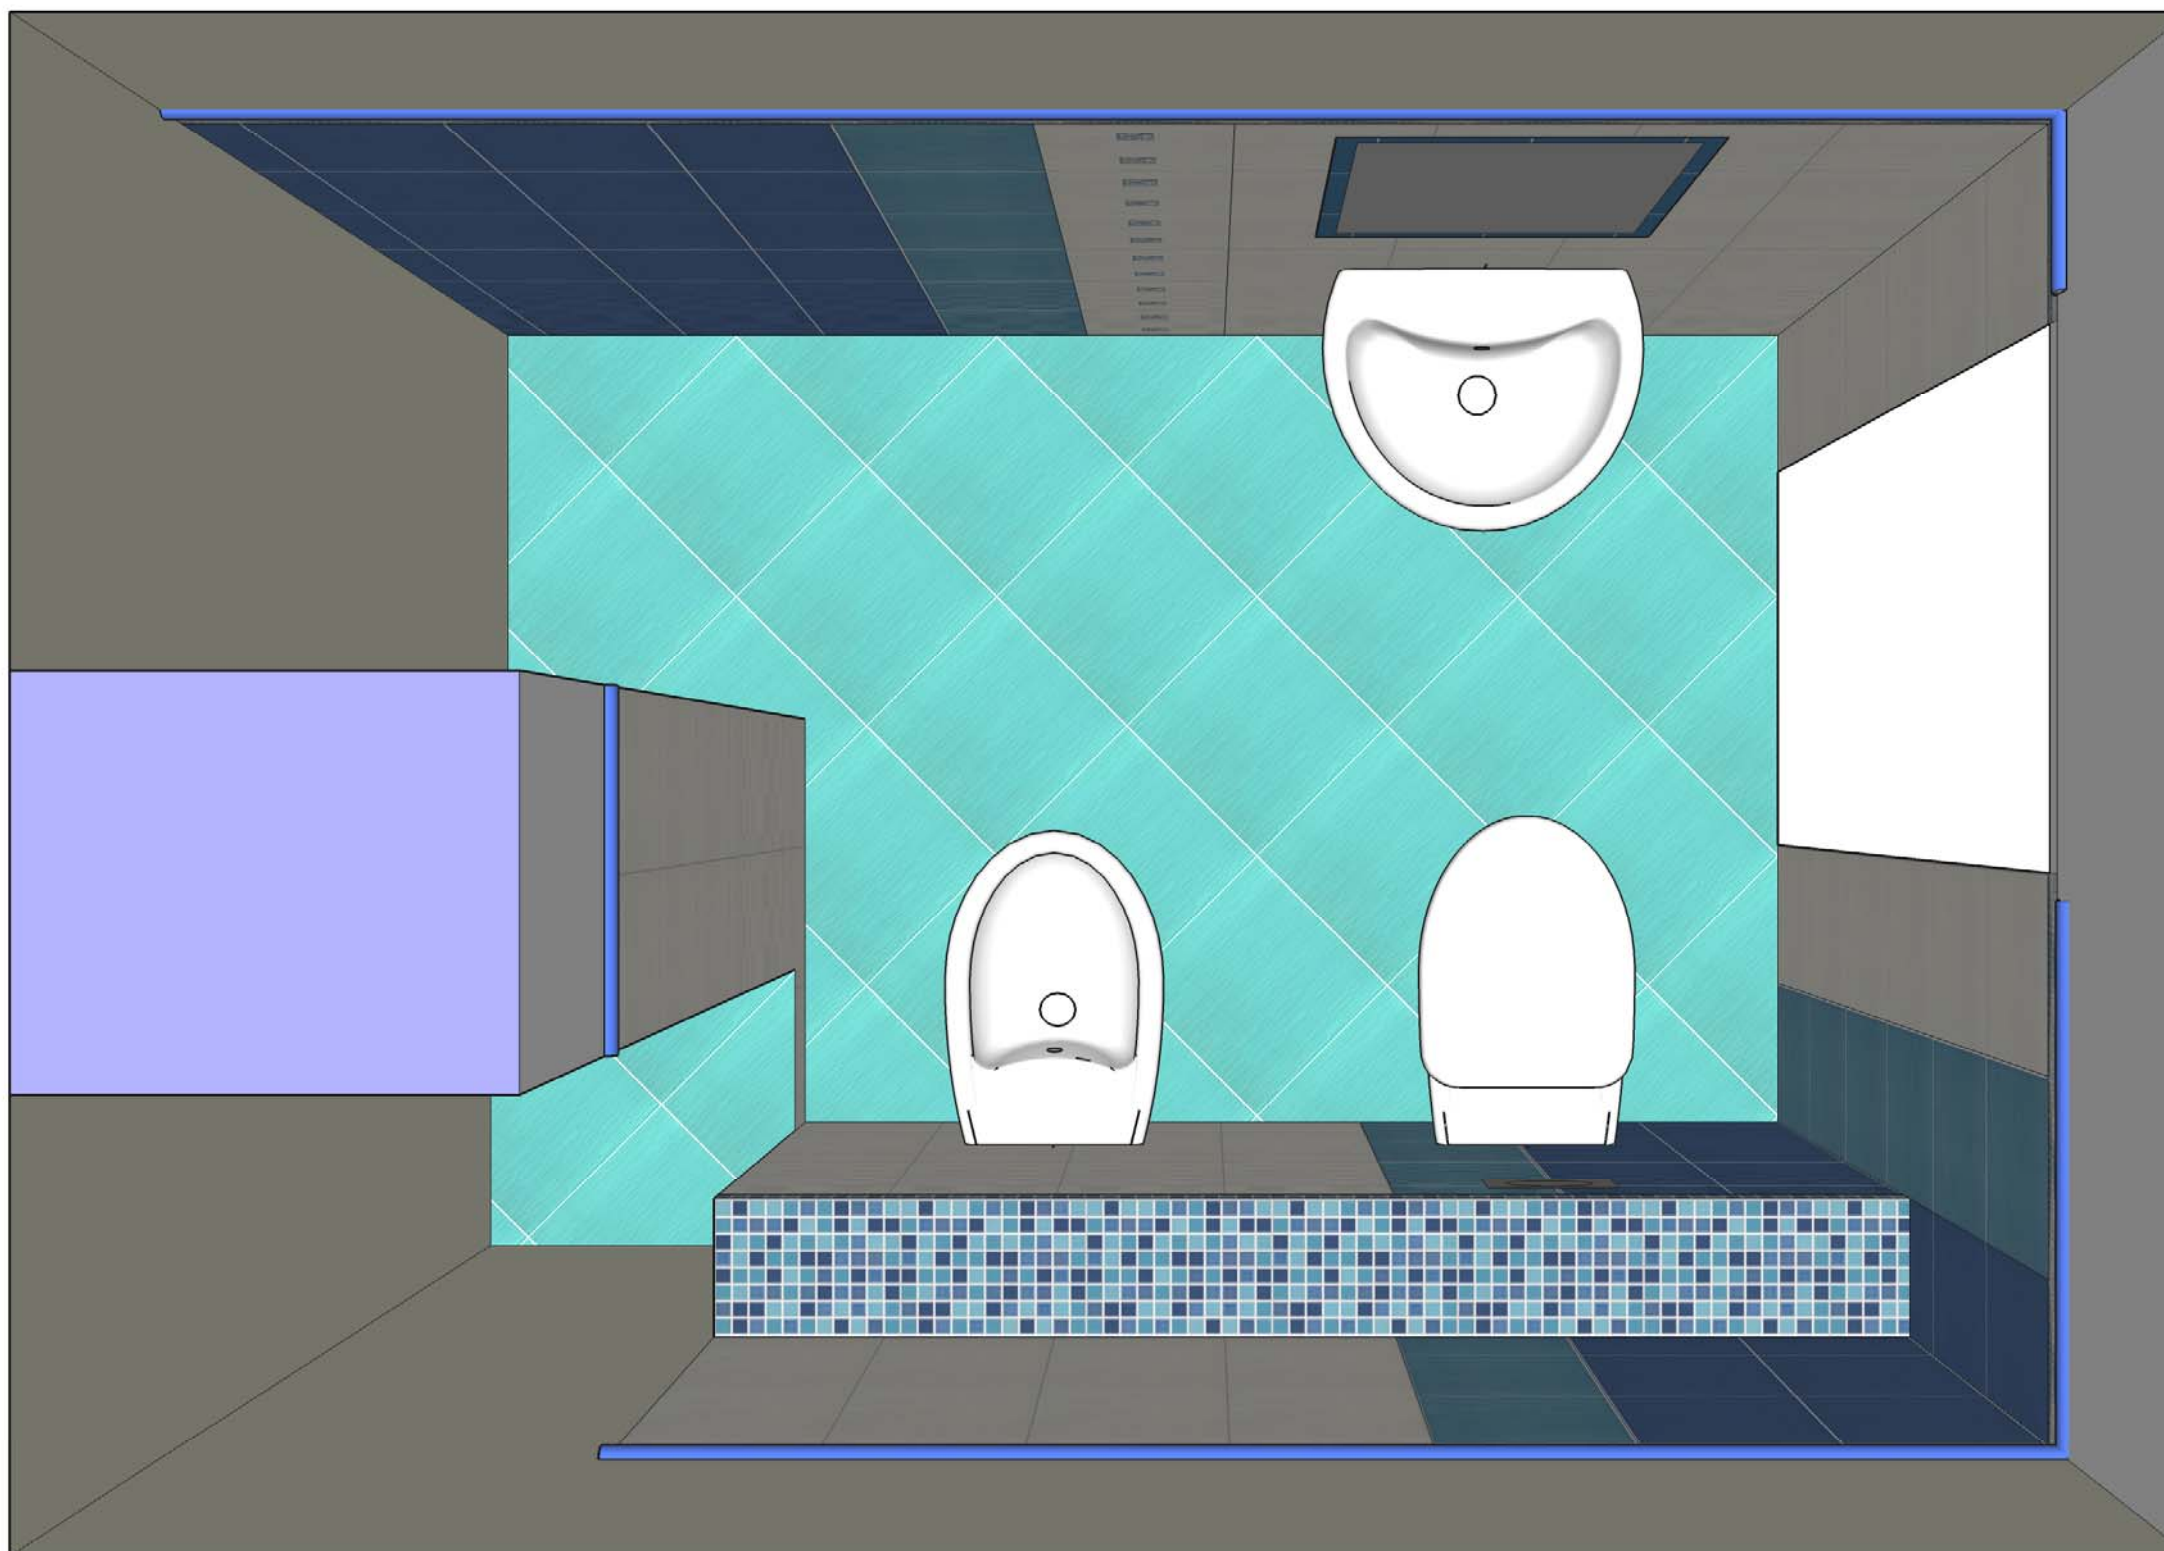


Dívčí Hrady, byt B2, Záchod

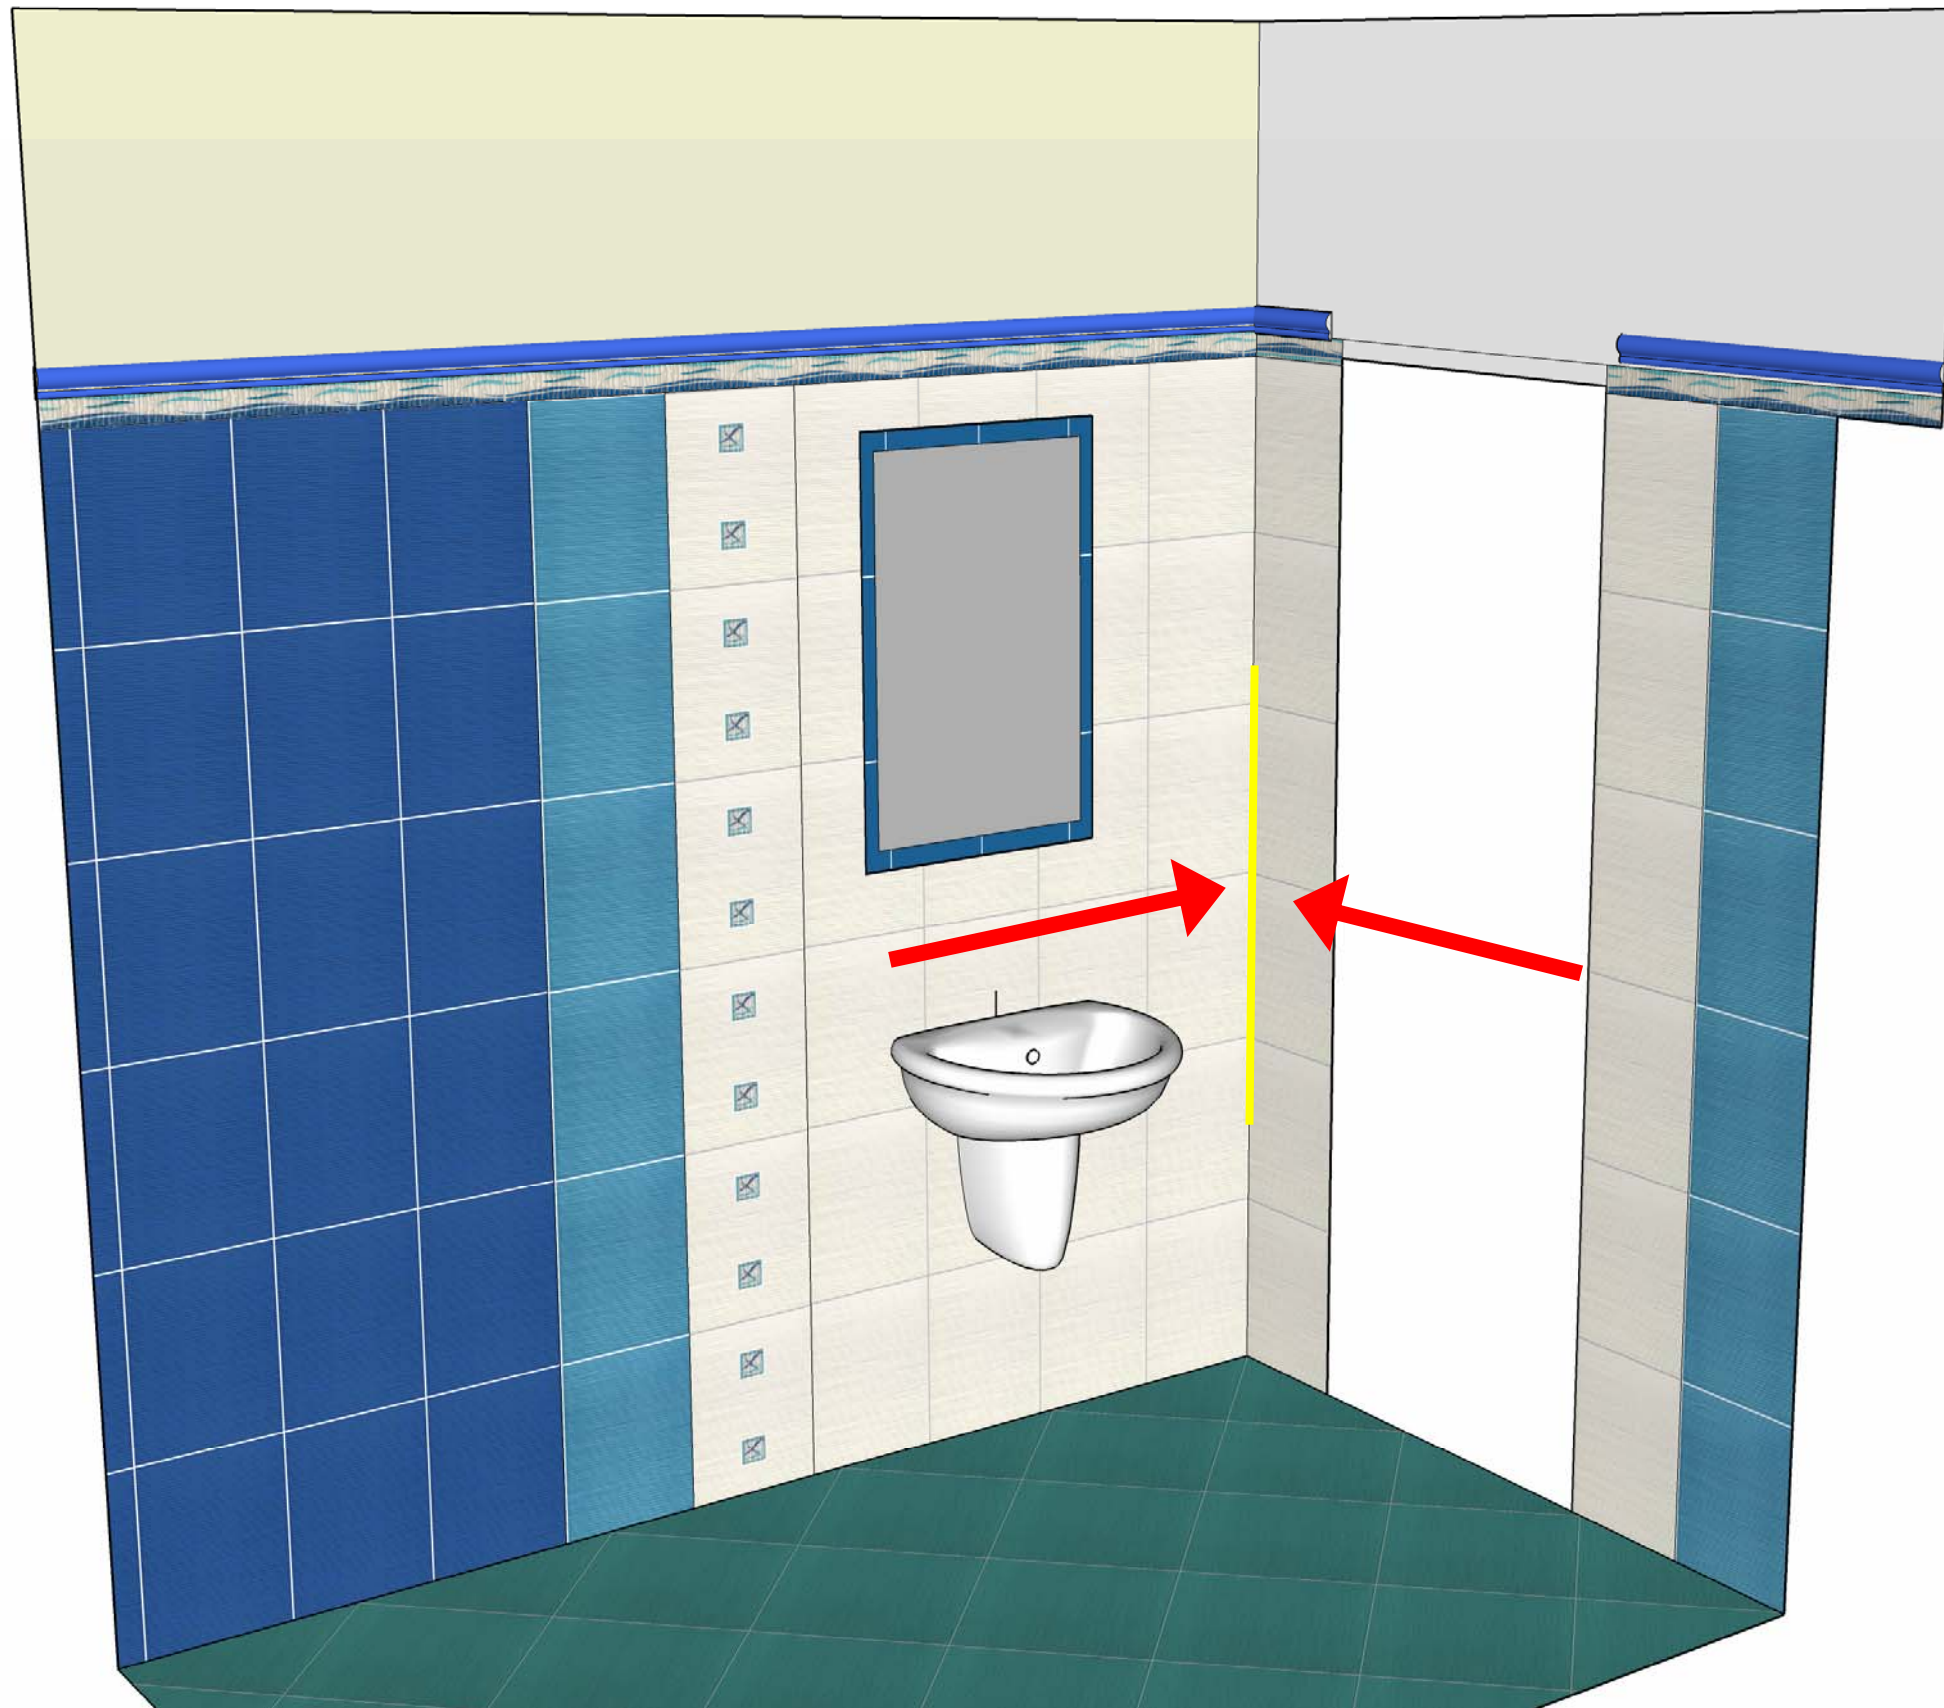



Dívčí Hradý, byt B2, Záchod

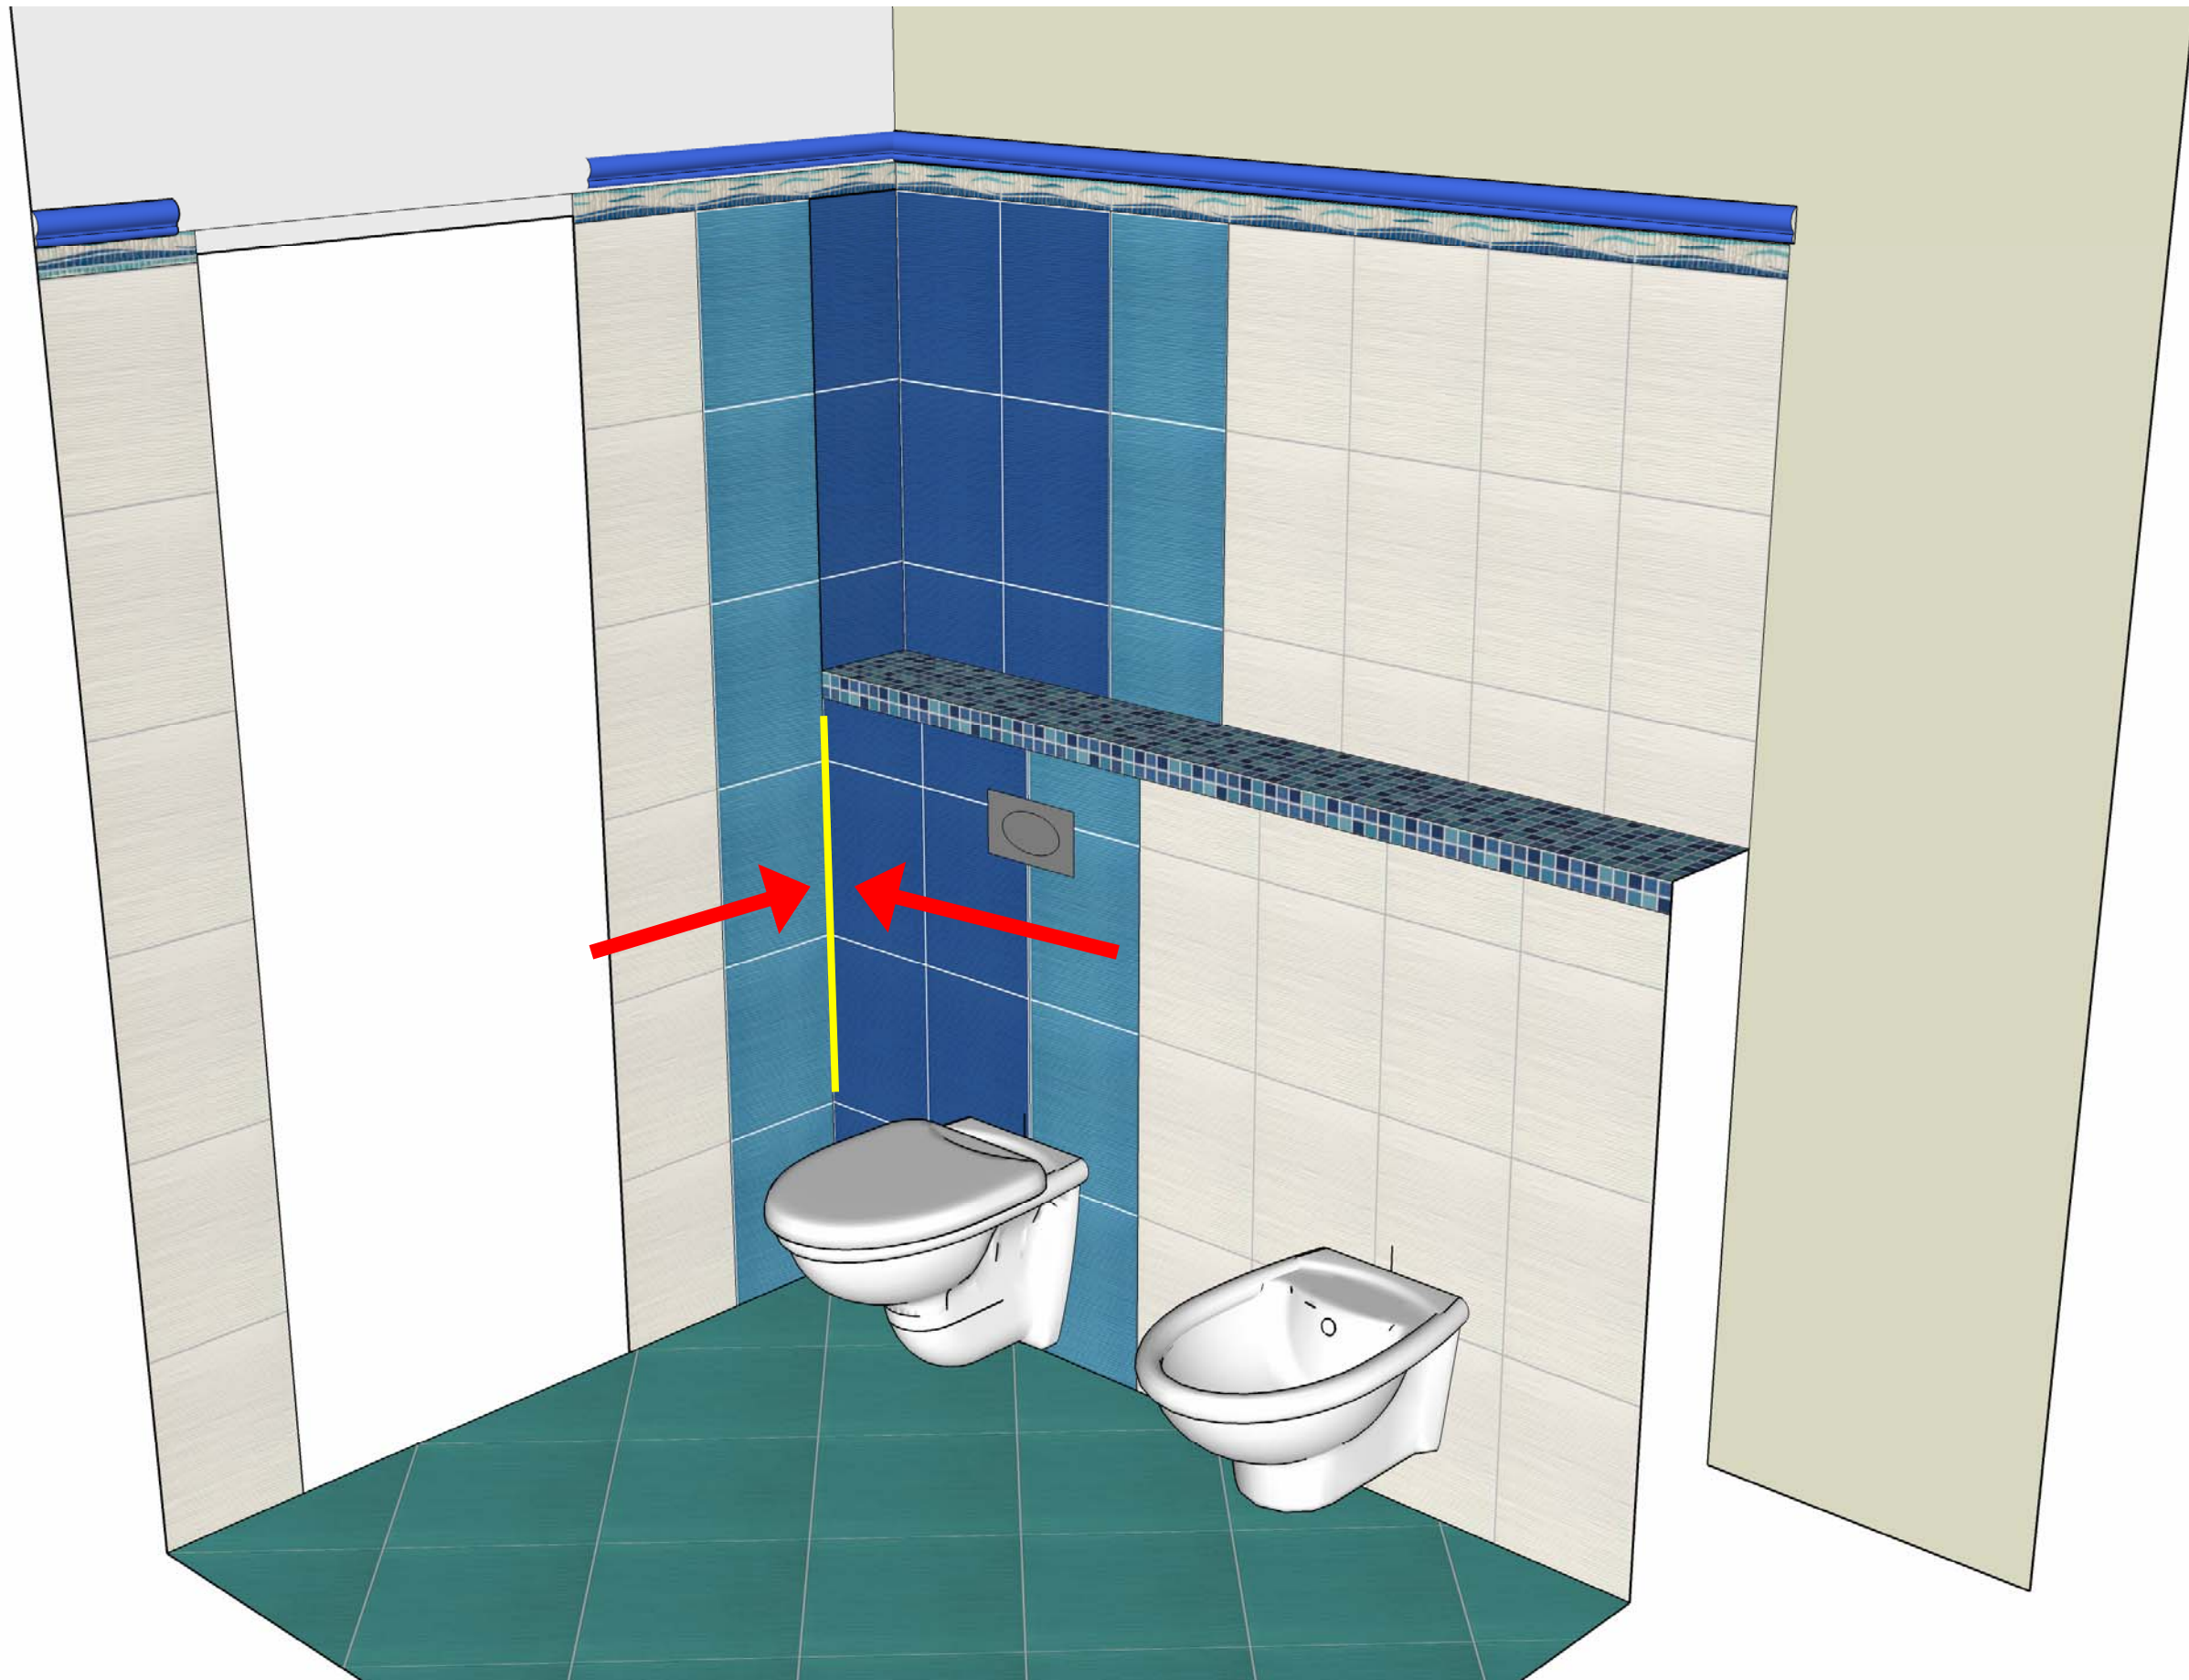



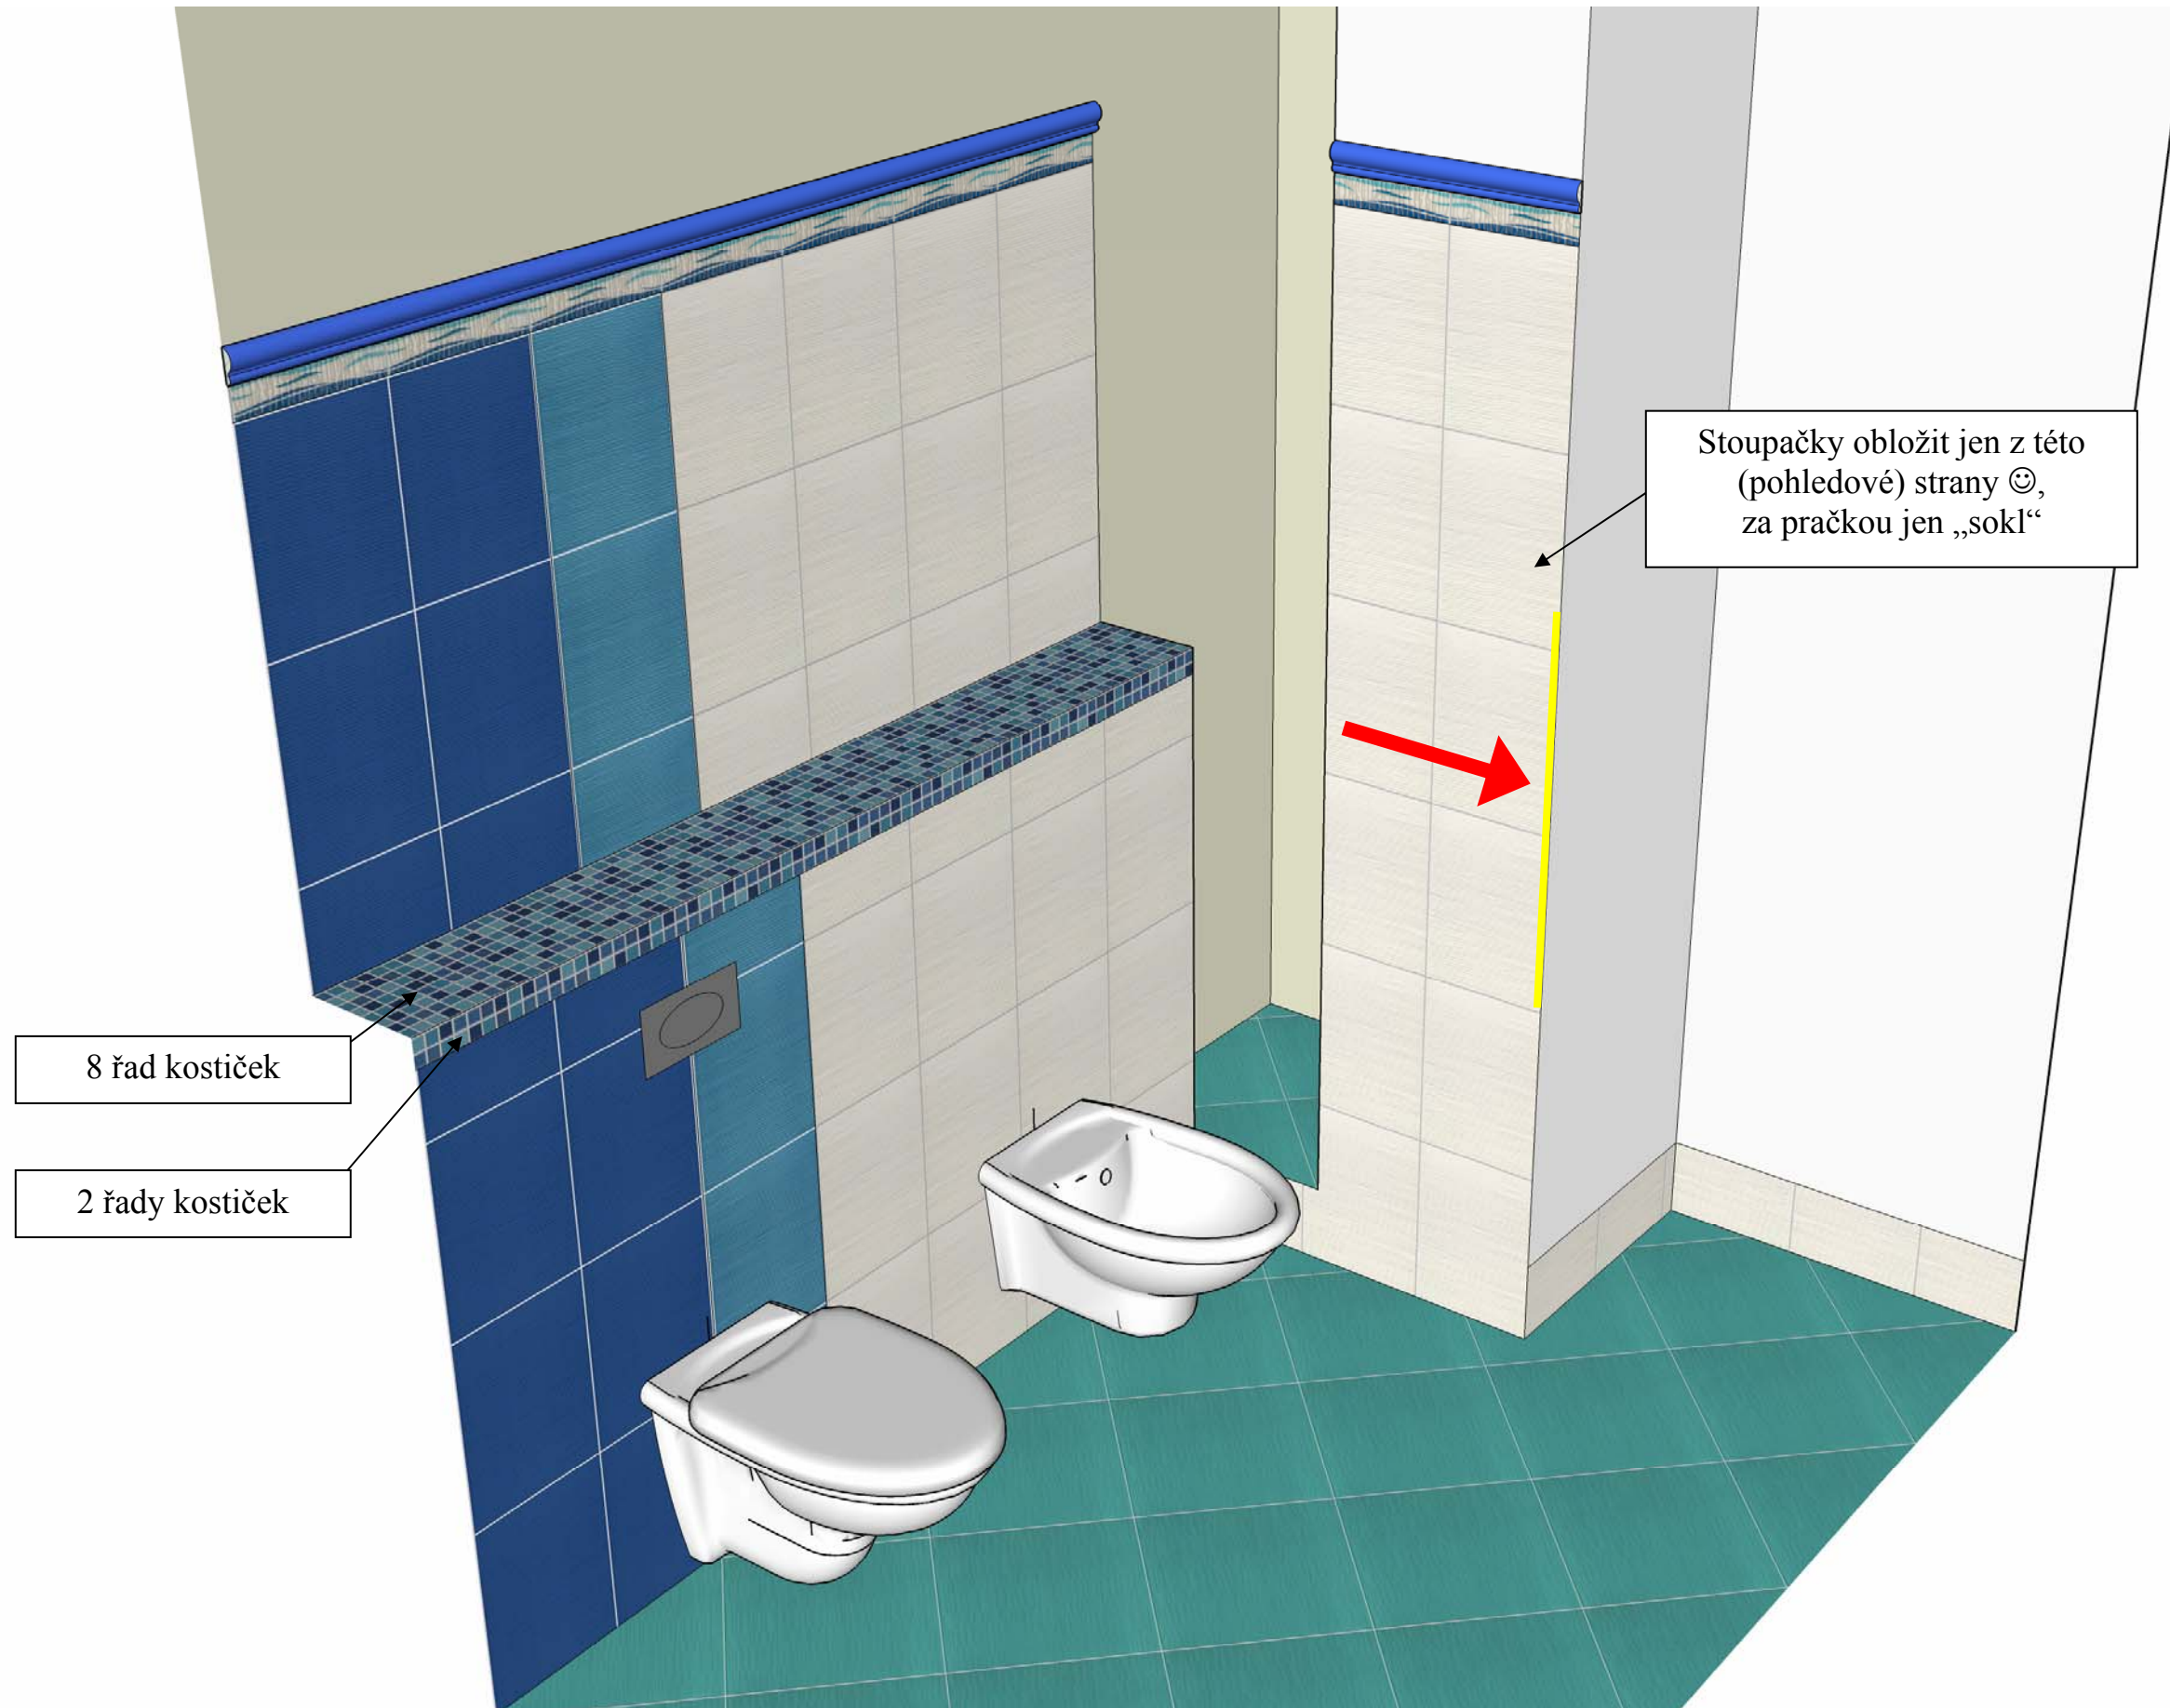



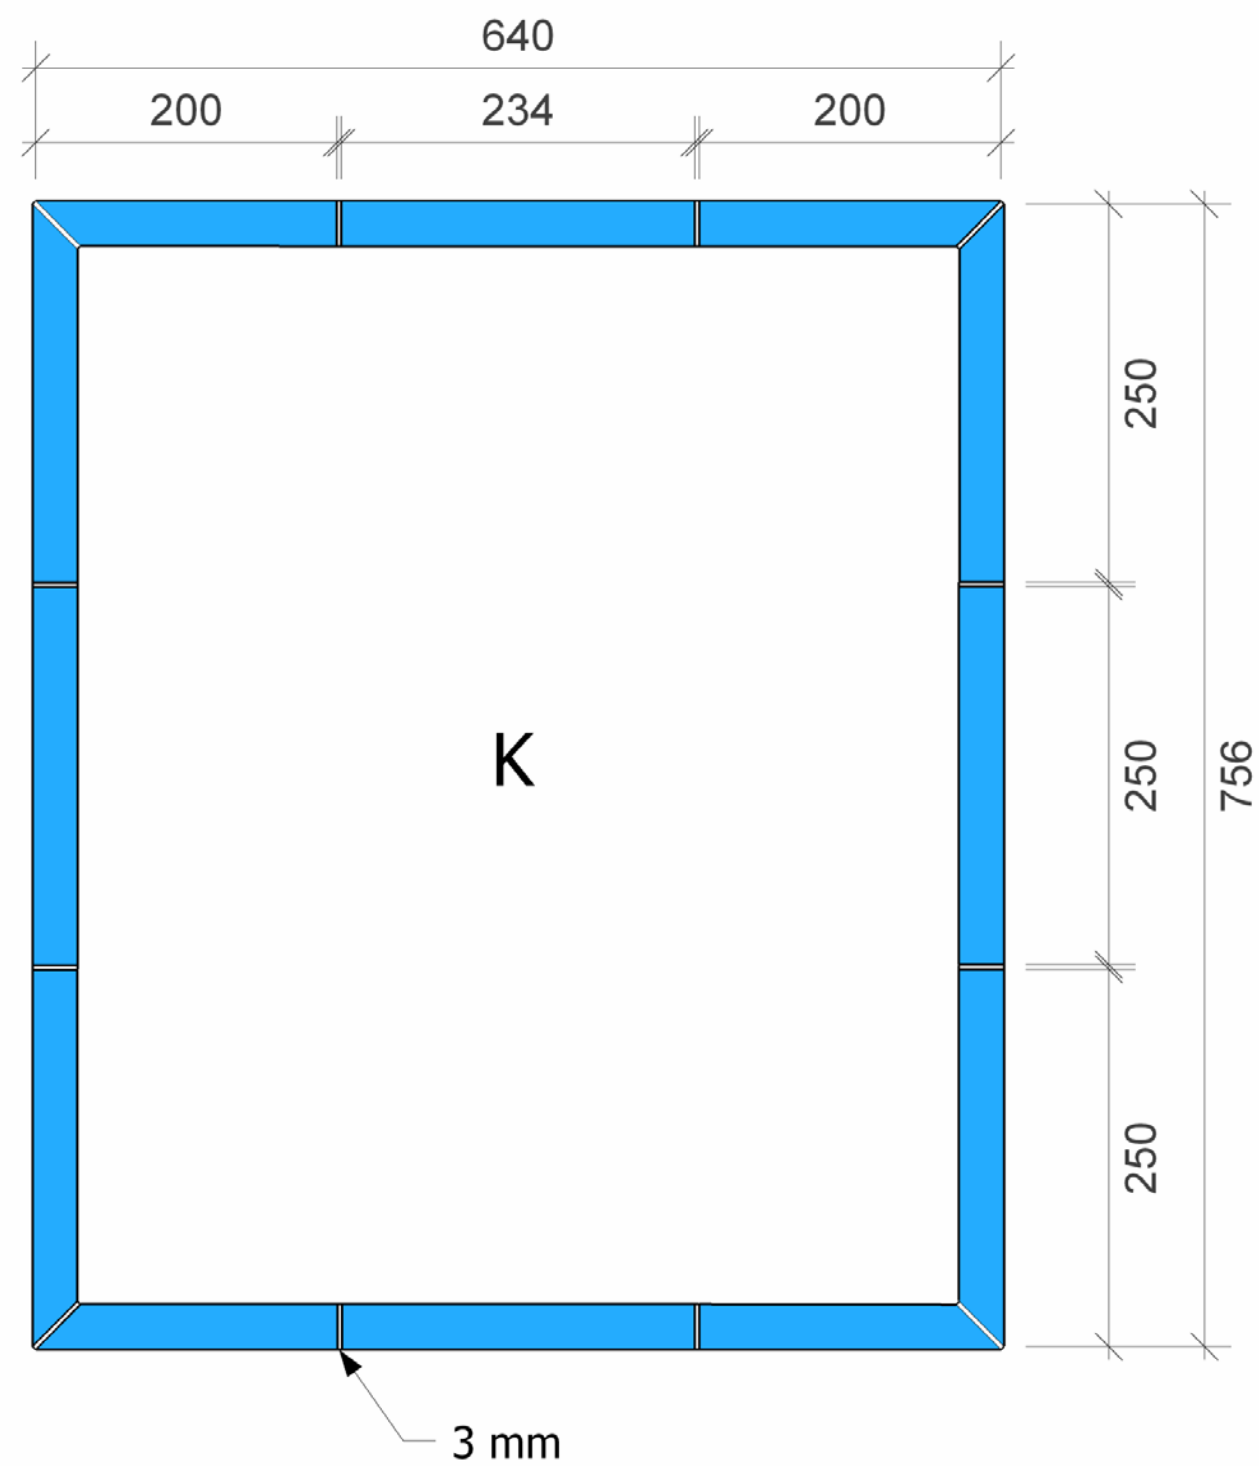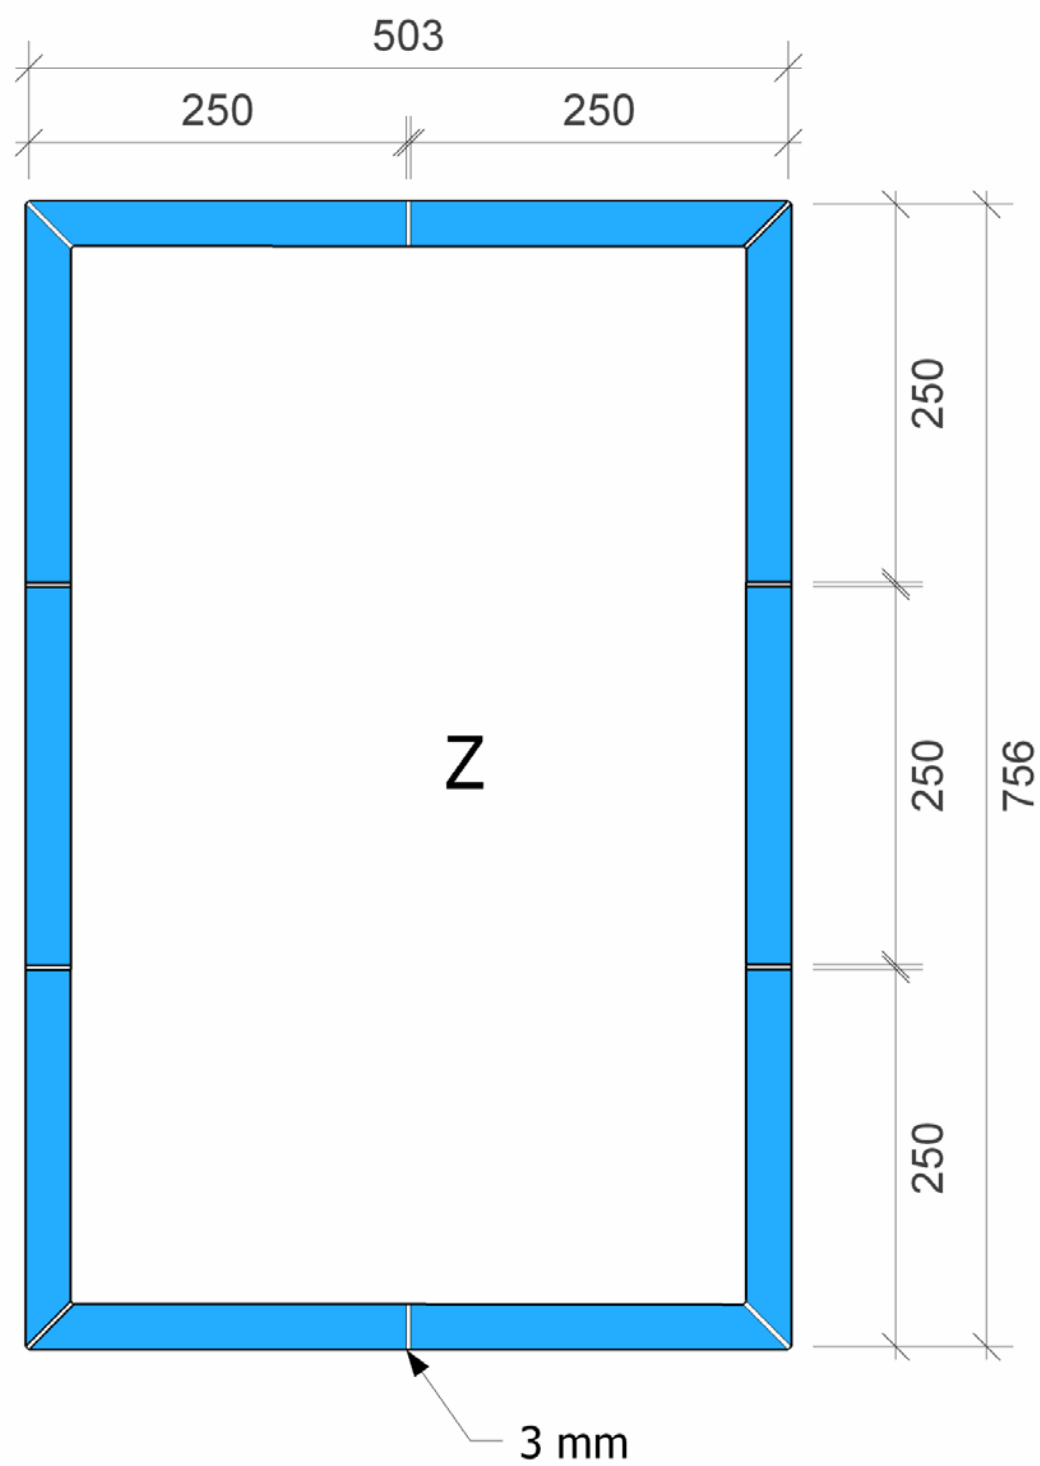




Dívčí Hrady, byt B2, Záchod



Dívčí Hradý, byt B2, Zrcadla na záchodě (Z) a v koupelně (K)



Dívčí Hradý, byt B2, Koupelna a záchod Soupiska obkladů a dlažeb

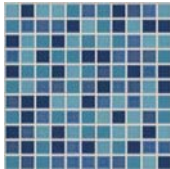Položka	Typové označení	Obrázek	Počet	Jedn.
Dlažba azurová	GAT3B111		7,50	m2
Obklad bílý	WARKB002		13,50	m2
Obklad modrý sv.	WARKB007		4,50	m2
Obklad modrý tm.	WARKB008		7,50	m2
Dekor	WIDKB039		14	ks
Dekor insert	WLA07004		28	ks
Listela (set po 3 ks)	WLAHC002		18	set
Bombáto modré tm.	WLRGE076		54	ks
Roh modrý tm.	WLER8076		1	ks
Bombáto modré sv.	WLRGC075		22	ks
Mozaika (set 144 ks)	GDM02045		8	set

